

LẤY Ý KIẾN CÁC CƠ QUAN, TỔ CHỨC, CÁ NHÂN VÀ CỘNG ĐỒNG DÂN CƯ

QUY HOẠCH TỔNG MẶT BẰNG TỶ LỆ 1/500 TẠI CÁC Ô ĐẤT ĐT-HN2 VÀ HTKT-1 THUỘC DỰ ÁN XÂY DỰNG VÀ PHÁT TRIỂN TRƯỜNG ĐẠI HỌC Y HÀ NỘI CƠ SỞ TÔN THẤT TÙNG

ĐỊA ĐIỂM: PHƯỜNG KIM LIÊN, THÀNH PHỐ HÀ NỘI

SƠ ĐỒ VỊ TRÍ, PHẠM VI RANH GIỚI KHU ĐẤT NGHIÊN CỨU LẬP QUY HOẠCH TỔNG MẶT BẰNG DỰ ÁN

+ Vị trí khu vực nghiên cứu thuộc: Trong khuôn viên Trường Đại học Y Hà Nội tại số 1 Tôn Thất Tùng, phường Kim Liên, thành phố Hà Nội.

+ Phạm vi ranh giới của khu vực Trường Đại học Y như sau:

- Phía Bắc tiếp giáp ngõ 1A.
- Phía Nam tiếp khu Phòng không không quân – Bộ quốc phòng.
- Phía Tây tiếp giáp với đường Tôn Thất Tùng.
- Phía Đông tiếp giáp sông Lừ.

SƠ ĐỒ VỊ TRÍ KHU ĐẤT NGHIÊN CỨU LẬP QUY HOẠCH TRONG TRƯỜNG ĐẠI HỌC Y HÀ NỘI




SƠ ĐỒ VỊ TRÍ TRƯỜNG ĐẠI HỌC Y HÀ NỘI NGHIÊN CỨU LẬP QUY HOẠCH TRONG QUY HOẠCH PHÂN KHU



Vị trí và ranh giới khu đất nghiên cứu cụ thể của dự án trong khuôn viên Trường Đại học Y Hà Nội: khu đất khoảng **15.000m²**, có vị trí như sau:

- Phía Bắc tiếp giáp đường nội bộ (A6, A7).
- Phía Nam tiếp giáp Nhà A3.
- Phía Tây tiếp giáp Nhà A1.
- Phía đông tiếp giáp đường ven sông Lừ.

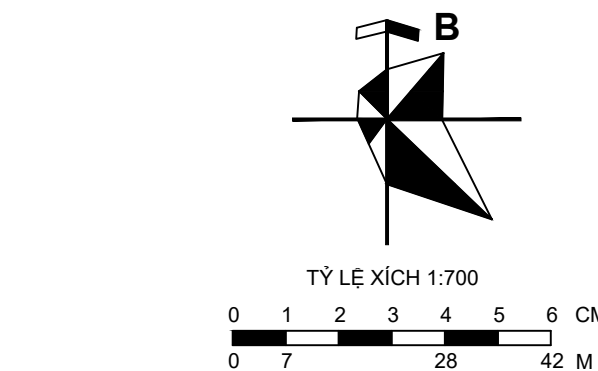

GHI CHÚ


	ĐẤT CÔNG TRÌNH ĐẦU MÔI HTKT (NHÀ GA, TRẠM BƠM NƯỚC THẢI, XỬ LÝ RÁC...)
	ĐẤT CÔNG CỘNG ĐÔ THỊ (CCTP VÀ CCKV)
	ĐẤT CÔNG CỘNG ĐƠN VỊ Ở
	ĐẤT HỒN HỢP
	ĐẤT CÂY XANH, TĐTT ĐÔ THỊ (CXTP VÀ CCKV)
	ĐẤT CÂY XANH, TĐTT ĐƠN VỊ Ở
	ĐẤT TRƯỜNG PHỔ THÔNG TRUNG HỌC
	ĐẤT TRƯỜNG TRUNG HỌC CƠ SỞ
	ĐẤT TRƯỜNG TIỂU HỌC
	TRƯỜNG MẦM NON
	ĐẤT NHÓM Ở HIỆN CÓ (CẢI TẠO CHÍNH TRANG)
	ĐẤT NHÓM Ở CẢI TẠO, XÂY DỰNG MỚI (THEO DỰ ÁN)
	ĐẤT CƠ QUAN, VIỆN NGHIÊN CỨU, TRƯỜNG ĐÀO TẠO
	ĐẤT DI TÍCH, CÔNG TRÌNH TÔN GIÁO
	ĐẤT AN NINH, QUỐC PHÒNG
	ĐẤT CƠ QUAN NGOẠI GIAO
	ĐẤT CÂY XANH CÁCH LY
	ĐẤT BÃI ĐÓ XE
	ĐẤT MẶT NƯỚC, SÔNG, HỒ, MUƠNG
	ĐƯỜNG GIAO THÔNG
	ĐƯỜNG SẮT ĐÔ THỊ, TÊN TUYẾN
	CẦU VƯỢT TRỰC THÔNG
	KHU VỰC DỰ KIẾN PHÁT TRIỂN THEO ĐỊNH HƯỚNG TOD
	ĐỐI VỚI Ô ĐẤT CÓ KÝ HIỆU ĐƯỢC XÁC ĐỊNH CÓ BỐ TRÍ SÂN ĐỒ XE TRONG CÔNG TRÌNH
	VỊ TRÍ KHU ĐẤT LẬP QUY HOẠCH
	RANH GIỚI ĐẤT TRƯỜNG ĐƯỢC GIAO
	RANH GIỚI ĐẤT LẬP QUY HOẠCH

LẤY Ý KIẾN CÁC CƠ QUAN, TỔ CHỨC, CÁ NHÂN VÀ CỘNG ĐỒNG DÂN CƯ

QUY HOẠCH TỔNG MẶT BẰNG TỶ LỆ 1/500 TẠI CÁC Ô ĐẤT ĐT-HN2 VÀ HTKT-1 THUỘC DỰ ÁN XÂY DỰNG VÀ PHÁT TRIỂN TRƯỜNG ĐẠI HỌC Y HÀ NỘI CƠ SỞ TÔN THẤT TÙNG

ĐỊA ĐIỂM: PHƯỜNG KIM LIÊN, THÀNH PHỐ HÀ NỘI

BẢN ĐỒ QUY HOẠCH TỔNG MẶT BẰNG SỬ DỤNG ĐẤT

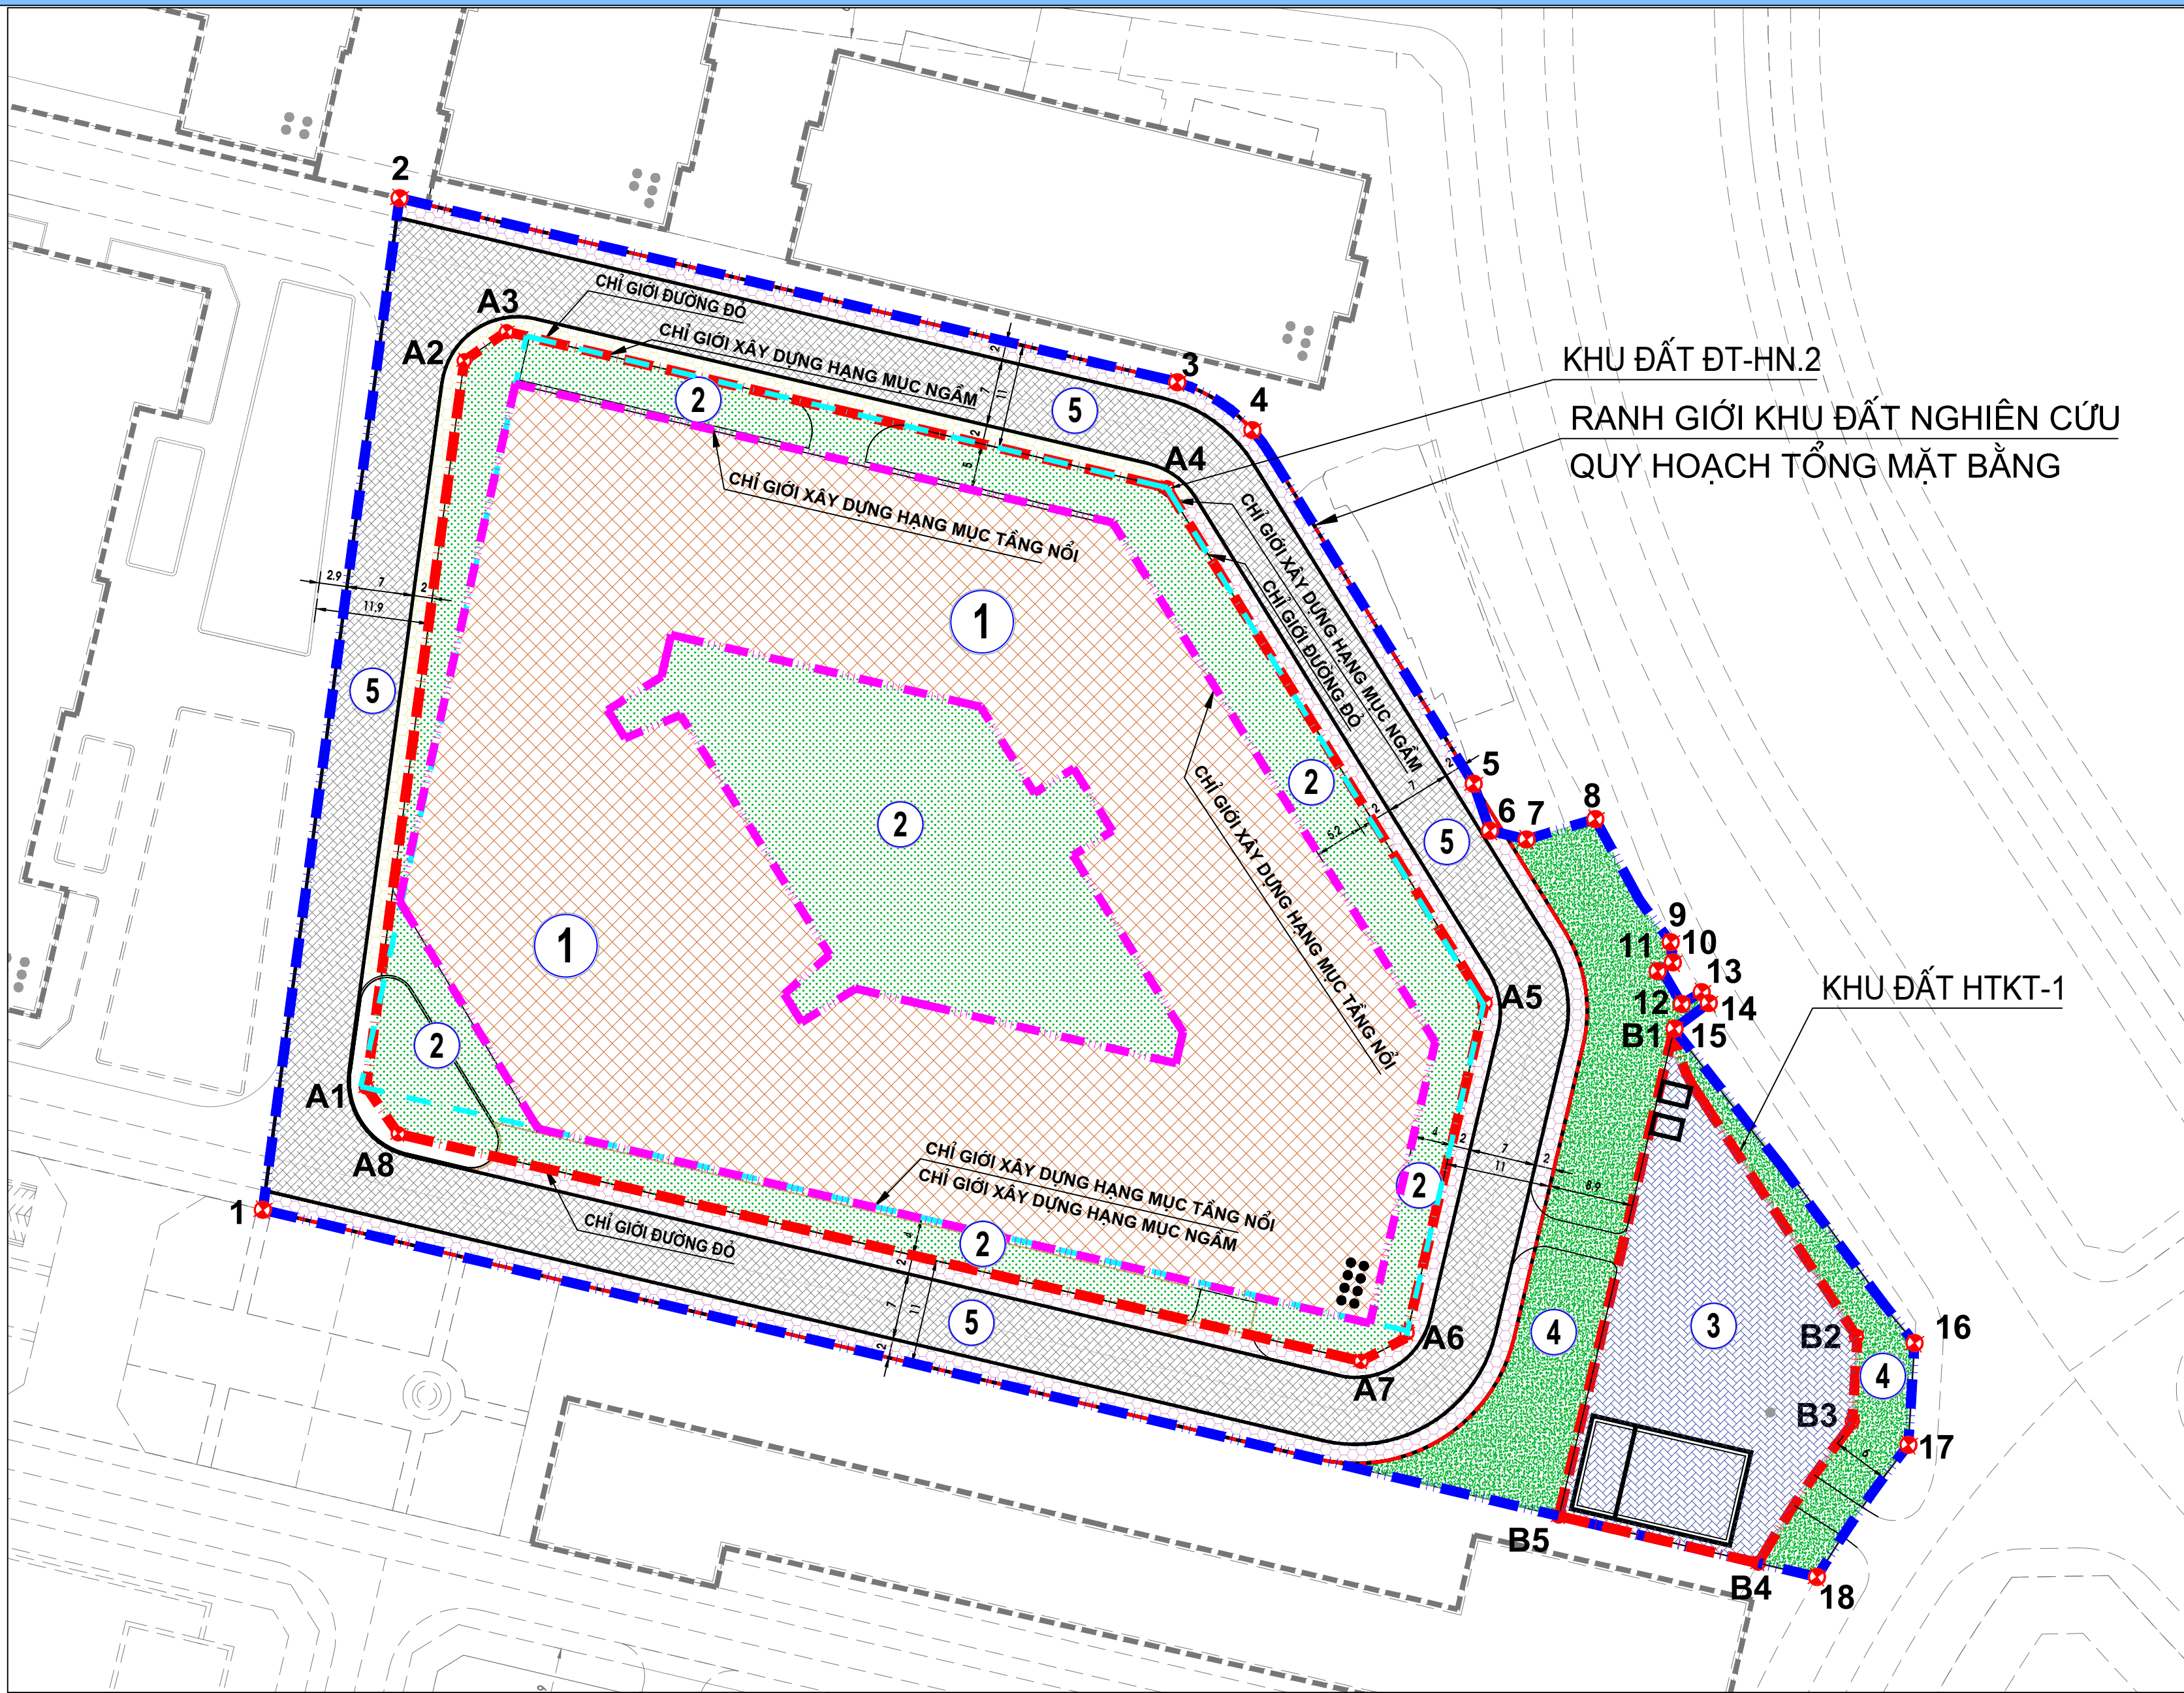

BẢNG CHỈ TIÊU SỬ DỤNG ĐẤT QUY HOẠCH TỔNG MẶT BẰNG

TT	Chức năng sử dụng đất	Ký hiệu	Diện tích đất (m2)	Tỉ lệ sử dụng đất riêng từng khu (%)	Tỉ lệ sử dụng đất chung tổng thể khu (%)	Diện tích xây dựng (m2)	Mật độ xây dựng (%)	Diện tích sàn xây dựng tối đa (m2)	Tầng cao	Hệ số sử dụng đất (lần)
I	Tổng cộng chỉ tiêu đất xây dựng khu đất		15.000		100	5.840,5	38,9	38.140,5	1 - 8	2,5
1	Khu I ; ô đất ĐT-HN2		8.710	100,0	58,1	5.700,0	65,44	38.000	8,00	4,36
1.1	Khu hội thảo, hội trường đa năng xây mới	01	5700	65,44	38,00	5.700,0	65,44	38.000	8	4,36
1.2	Tầng hầm (Bố trí để xe và không gian kỹ thuật)					16.400,0		16.400	2	
	- Tầng hầm số 1					8.200		8.200	1	
	- Tầng hầm số 2					8.200		8.200	1	
1.2	Sân vườn cây xanh đường dạo	02	3.010	34,56	20,07					
II	Khu II ; ô đất HTKT-1		962	100	6,4	140,5	14,6	140,5	1,0	0,15
2,1	Khu hạ tầng kỹ thuật	03	962,00	100	6,41	140,45	14,60	140,45	1,00	0,15
	Khu III khu đất giao thông, cây xanh sân vườn kết nối		5.328	87,8	35,5	-	-	-	-	-
3,1	Cây xanh cảnh quan, cách ly	04	1009	6,73	6,73					
3,2	Đường giao thông nội khu	05	4.319	81,06	28,79					
Ghi chú:										
- Diện tích sàn xây dựng không bao gồm tầng hầm, tum thang kỹ thuật.										
- Số Tầng cao công trình không bao gồm tầng hầm, tum thang kỹ thuật.										
- Diện tích sàn xây dựng tính hệ số sử dụng đất không bao gồm tầng hầm (do hầm được dùng để kỹ thuật điện nước ... và để xe)										

NHỮNG CĂN CỨ PHÁP LÝ

- Căn cứ Quyết định số 714/QĐ-TTg ngày 03/4/2025 của Chính phủ về phê duyệt Đề án Phát triển Trường Đại học Y Hà Nội thành cơ sở giáo dục đại học trọng điểm quốc gia thuộc nhóm hàng đầu châu Á;
- Quyết định số 961/QĐ-BYT ngày 10/4/2026 của Bộ Y tế về việc phê duyệt chủ trương đầu tư dự án Xây dựng và phát triển Trường Đại học Y Hà Nội cơ sở Tôn Thất Tùng ;
- Văn bản số 3509/QHKT-NSH-HTKT ngày 27/5/2026 của Sở Quy hoạch - Kiến trúc về việc quy hoạch tổng mặt bằng tỷ lệ 1/500 dự án “ Xây dựng và phát triển Trường Đại học Y Hà Nội cơ sở Tôn Thất Tùng “ tại các ô đất ĐT-HN2 và HTKT-1, địa chỉ số 1 phố Tôn Thất Tùng, phường Kim Liên ;
- Văn bản số 10693/VP-ĐT ngày 04/6/2026 của UBND TP Hà Nội, về việc quy hoạch kiến trúc công trình Hội trường, giảng đường, trung tâm nghiên cứu và phụ trợ tại Trường Đại học Y Hà Nội ;
- Quyết định số 1356/QĐ-UBND ngày 19/3/2021 của UBND thành phố Hà Nội về việc phê duyệt đồ án quy hoạch phân khu đô thị H1-3, tỷ lệ 1/2000 ;
- Căn cứ giấy chứng nhận quyền quản lý, sử dụng nhà đất của Trường đã được Sở Tài chính Hà Nội cấp ngày 15/11/2024 ;
- Căn cứ bản đồ đo đạc hiện trạng tỷ lệ 1/500 Trường Đại học Y Hà Nội , do Công ty cổ phần Địa chính Hà Nội lập tháng 03/2020, Được Sở Tài nguyên và Môi trường thẩm định ngày 25/3/2020 ;
- Bản vẽ chỉ giới đường đỏ do Viện Quy hoạch xây dựng Hà Nội xác nhận ngày 04/6/2020.

GHI CHÚ:

- KHU ĐÀO TẠO, HỘI THẢO ĐA NĂNG CỦA NHÀ TRƯỞNG (XÂY MỚI)
- ĐẤT THÂM CỎ, CÂY XANH, CẢNH QUAN, SÂN VƯỜN NỘI BỘ
- ĐẤT HẠ TẦNG KỸ THUẬT
- ĐẤT CÂY XANH CÁCH LY, CẢNH QUAN SÂN VƯỜN
- ĐẤT GIAO THÔNG

BẢNG THỐNG KÊ CÁC ĐIỂM TỌA ĐỘ KHU ĐẤT NGHIÊN CỨU


TÊN ĐIỂM	X (M)	Y (M)
1	2323472.73	586200.27
2	2323578.51	586203.76
3	2323559.27	586285.08
4	2323554.26	586292.93
5	2323517.29	586316.06
6	2323512.38	586317.77
7	2323511.45	586321.60
8	2323513.59	586328.78
9	2323500.72	586336.66
10	2323498.60	586336.88
11	2323497.68	586335.32
12	2323494.25	586337.83
13	2323495.49	586339.91
14	2323494.35	586340.66
15	2323491.68	586337.07
16	2323458.80	586362.16
17	2323448.15	586361.53
18	2323434.34	586351.97

BẢNG THỐNG KÊ CÁC ĐIỂM TỌA ĐỘ KHU ĐẤT ĐT-HN.2

TÊN ĐIỂM	X (M)	Y (M)
A1	2323485.57	586200.27
A2	2323561.52	586210.52
A3	2323564.56	586214.95
A4	2323548.25	586284.00
A5	2323494.40	586317.27
A6	2323459.88	586309.11
A7	2323456.90	586304.30
A8	2323480.69	586203.63

BẢNG THỐNG KÊ CÁC ĐIỂM TỌA ĐỘ KHU ĐẤT HTKT-1

TÊN ĐIỂM	X (M)	Y (M)
B1	2323491.66	586337.03
B2	2323459.50	586356.09
B3	2323450.63	586355.66
B4	2323435.79	586345.84
B5	2323440.71	586324.97

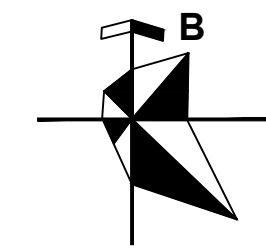


TỶ LỆ XÍCH 1:700
0 1 2 3 4 5 6 CM
0 7 28 42 M

GHI CHÚ

- RANH GIỚI ĐẤT LẬP QUY HOẠCH
- CHỈ GIỚI ĐƯỜNG ĐỎ ĐƯỜNG QUY HOẠCH
- CHỈ GIỚI XÂY DỰNG
- RANH GIỚI TẦNG HẦM
- SÂN VƯỜN CẢNH QUAN
- SÂN VƯỜN CẢNH QUAN CÁCH LY
- CÔNG TRÌNH DỰ KIẾN XÂY MỚI
- KHU ĐẤT HẠ TẦNG KỸ THUẬT
- SÂN VÍA HÈ KẾT HỢP
- VÍA HÈ
- LÒNG ĐƯỜNG

- MỐC GIỚI
- CÂY CẢNH QUAN
- CÂY VÍA HÈ
- TẦNG CAO CÔNG TRÌNH

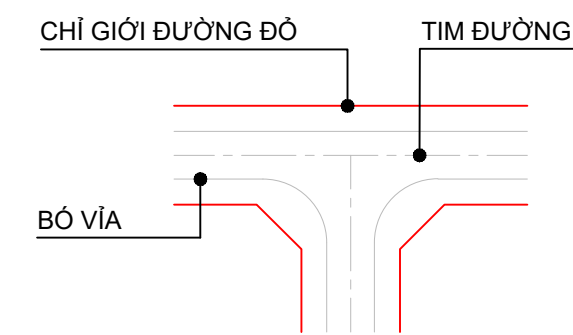


LẤY Ý KIẾN CÁC CƠ QUAN, TỔ CHỨC, CÁ NHÂN VÀ CỘNG ĐỒNG DÂN CƯ

QUY HOẠCH TỔNG MẶT BẰNG TỶ LỆ 1/500 TẠI CÁC Ô ĐẤT ĐT-HN2 VÀ HTKT-1 THUỘC DỰ ÁN XÂY DỰNG VÀ PHÁT TRIỂN TRƯỜNG ĐẠI HỌC Y HÀ NỘI CƠ SỞ TÔN THẤT TÙNG

ĐỊA ĐIỂM: PHƯỜNG KIM LIÊN, THÀNH PHỐ HÀ NỘI


BẢN ĐỒ QUY HOẠCH TỔNG MẶT BẰNG KIẾN TRÚC CẢNH QUAN

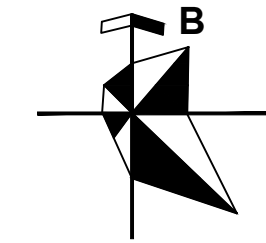

TỶ LỆ XÍCH 1:700
0 1 2 3 4 5 6 CM
0 7 28 42 M

GHI CHÚ

- RANH GIỚI KHU ĐẤT NGHIÊN CỨU
- RANH GIỚI Ô ĐẤT LẬP QUY HOẠCH
- CHỈ GIỚI ĐƯỜNG ĐỎ ĐƯỜNG QUY HOẠCH
- CHỈ GIỚI XÂY DỰNG
- RANH GIỚI TẦNG HẦM
- SÂN VƯỜN CẢNH QUAN
- CÔNG TRÌNH DỰ KIẾN XÂY MỚI
- SÂN VÍA HÈ KẾT HỢP
- VÍA HÈ
- LÒNG ĐƯỜNG
- MỐC GIỚI
- CÂY CẢNH QUAN
- CÂY VÍA HÈ
- TẦNG CAO CÔNG TRÌNH

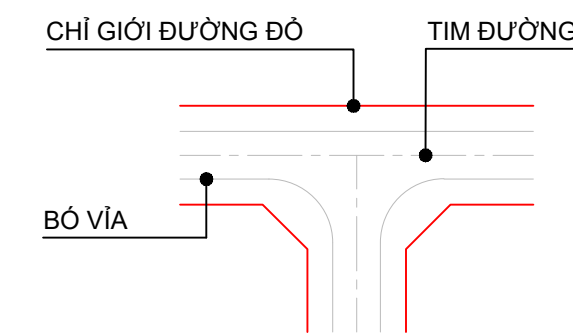

NHỮNG CĂN CỨ PHÁP LÝ

- Căn cứ Quyết định số 714/QĐ-TTg ngày 03/4/2025 của Chính phủ về phê duyệt Đề án Phát triển Trường Đại học Y Hà Nội thành cơ sở giáo dục đại học trọng điểm quốc gia thuộc nhóm hàng đầu châu Á;
- Quyết định số 961/QĐ-BYT ngày 10/4/2026 của Bộ Y tế về việc phê duyệt chủ trương đầu tư dự án Xây dựng và phát triển Trường Đại học Y Hà Nội cơ sở Tôn Thất Tùng ;
- Văn bản số 3509/QHKT-NSH-HTKT ngày 27/5/2026 của Sở Quy hoạch - Kiến trúc về việc quy hoạch tổng mặt bằng tỷ lệ 1/500 dự án “ Xây dựng và phát triển Trường Đại học Y Hà Nội cơ sở Tôn Thất Tùng ” tại các ô đất ĐT-HN2 và HTKT-1, địa chỉ số 1 phố Tôn Thất Tùng, phường Kim Liên ;
- Văn bản số 10693/VP-ĐT ngày 04/6/2026 của UBND TP Hà Nội, về việc quy hoạch kiến trúc công trình Hội trường, giảng đường, trung tâm nghiên cứu và phụ trợ tại Trường Đại học Y Hà Nội ;
- Quyết định số 1356/QĐ-UBND ngày 19/3/2021 của UBND thành phố Hà Nội về việc phê duyệt đồ án quy hoạch phân khu đô thị H1-3, tỷ lệ 1/2000 ;
- Căn cứ giấy chứng nhận quyền quản lý, sử dụng nhà đất của Trường đã được Sở Tài chính Hà Nội cấp ngày 15/11/2024 ;
- Căn cứ bản đồ đo đạc hiện trạng tỷ lệ 1/500 Trường Đại học Y Hà Nội , do Công ty cổ phần Địa chính Hà Nội lập tháng 03/2020, Được Sở Tài nguyên và Môi trường thẩm định ngày 25/3/2020 ;
- Bản vẽ chỉ giới đường đỏ do Viện Quy hoạch xây dựng Hà Nội xác nhận ngày 04/6/2020.

GHI CHÚ:

- KHOẢNG CÁCH CHÍNH: HỘI TRƯỞNG, GIẢNG ĐƯỜNG, PHÒNG THỰC HÀNH, HÀNH CHÍNH CÁC KHOA CÁC TRUNG TÂM NGHIÊN CỨU
- NHÀ ĐIỀU HÀNH TRẠM XỬ LÝ NƯỚC THẢI, NHÀ THU GOM RÁC THẢI
- TRẠM ĐIỆN, MÁY PHÁT ĐIỆN
- THẨM CỎ, CÂY XANH, CẢNH QUAN, SÂN VƯỜN NỘI BỘ
- ĐƯỜNG GIAO THÔNG (KẾT HỢP SÂN ĐI BỘ CHO CÔNG TRÌNH)

BẢNG THỐNG KÊ CÁC ĐIỂM TỌA ĐỘ KHU ĐẤT NGHIÊN CỨU

TÊN ĐIỂM	X (M)	Y (M)
1	2323472.73	586200.27
2	2323578.51	586203.76
3	2323559.27	586285.08
4	2323554.26	586292.93
5	2323517.29	586316.06
6	2323512.38	586317.77
7	2323511.45	586321.60
8	2323513.59	586328.78
9	2323500.72	586336.66
10	2323498.60	586336.88
11	2323497.68	586335.32
12	2323494.25	586337.83
13	2323495.49	586339.91
14	2323494.35	586340.66
15	2323491.68	586337.07
16	2323458.80	586362.16
17	2323448.15	586361.53
18	2323434.34	586351.97

BẢNG THỐNG KÊ CÁC ĐIỂM TỌA ĐỘ Ô ĐẤT ĐT-HN.2

TÊN ĐIỂM	X (M)	Y (M)
A1	2323485.57	586200.27
A2	2323561.52	586210.52
A3	2323564.56	586214.95
A4	2323548.25	586284.00
A5	2323494.40	586317.27
A6	2323459.88	586309.11
A7	2323456.90	586304.30
A8	2323480.69	586203.63

BẢNG THỐNG KÊ CÁC ĐIỂM TỌA ĐỘ Ô ĐẤT HTKT-1


TÊN ĐIỂM	X (M)	Y (M)
B1	2323491.66	586337.03
B2	2323459.50	586356.09
B3	2323450.63	586355.66
B4	2323435.79	586345.84
B5	2323440.71	586324.97

LẤY Ý KIẾN CÁC CƠ QUAN, TỔ CHỨC, CÁ NHÂN VÀ CỘNG ĐỒNG DÂN CƯ

QUY HOẠCH TỔNG MẶT BẰNG TỶ LỆ 1/500 TẠI CÁC Ô ĐẤT ĐT-HN2 VÀ HTKT-1 THUỘC DỰ ÁN XÂY DỰNG VÀ PHÁT TRIỂN TRƯỜNG ĐẠI HỌC Y HÀ NỘI CƠ SỞ TÔN THẤT TÙNG

ĐỊA ĐIỂM: PHƯỜNG KIM LIÊN, THÀNH PHỐ HÀ NỘI


BẢN VẼ QUY HOẠCH TỔNG MẶT BẰNG CÔNG TRÌNH GIAO THÔNG CHỈ GIỚI ĐƯỜNG ĐỎ, CHỈ GIỚI XÂY DỰNG VÀ HÀNH LANG BẢO VỆ CÁC CÔNG TRÌNH KỸ THUẬT

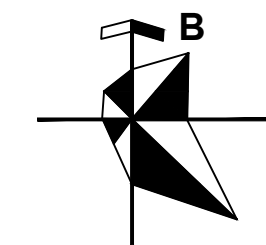

TỶ LỆ XÍCH 1:700
0 1 2 3 4 5 6 CM
0 7 28 42 M

GHI CHÚ

- RANH GIỚI ĐẤT LẬP QUY HOẠCH
- CHỈ GIỚI ĐƯỜNG ĐỎ ĐƯỜNG QUY HOẠCH
- CHỈ GIỚI XÂY DỰNG
- RANH GIỚI TẦNG HẦM
- SÂN VƯỜN CẢNH QUAN
- CÔNG TRÌNH DỰ KIẾN XÂY MỚI
- KHU ĐẤT HẠ TẦNG KỸ THUẬT
- SÂN VÍA HÈ KẾT HỢP
- VÍA HÈ
- LÒNG ĐƯỜNG
- TẦNG CAO CÔNG TRÌNH

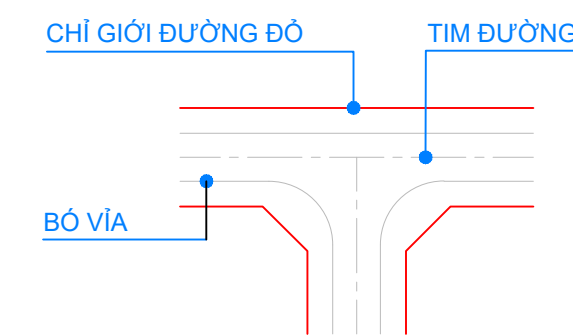

GHI CHÚ:

- RANH GIỚI QUY HOẠCH
- MẶT ĐƯỜNG VỊ TRÍ TUYẾN
- VÍA HÈ
- SÂN ĐƯỜNG NỘI BỘ


TK CAO ĐỘ THIẾT KẾ
TN CAO ĐỘ HIỆN TRẠNG
TÊN NÚT
X=2323916.5992 TỌA ĐỘ X
Y=586508.0603 TỌA ĐỘ Y

GHI CHÚ:


- KHU ĐÀO TẠO, HỘI THẢO ĐA NĂNG CỦA NHÀ TRƯỞNG (XÂY MỚI)
- XỬ LÝ NƯỚC THẢI, RÁC THẢI
- TRẠM ĐIỆN, XỬ LÝ NƯỚC THẢI, RÁC THẢI
- ĐẤT THẨM CỎ, CÂY XANH, CẢNH QUAN, SÂN VƯỜN NỘI BỘ
- ĐƯỜNG GIAO THÔNG (KẾT HỢP SÂN ĐI BỘ CHO CÔNG TRÌNH)

MẶT CẮT GIAO THÔNG ĐIỂN HÌNH

MẶT CẮT 1 - 1

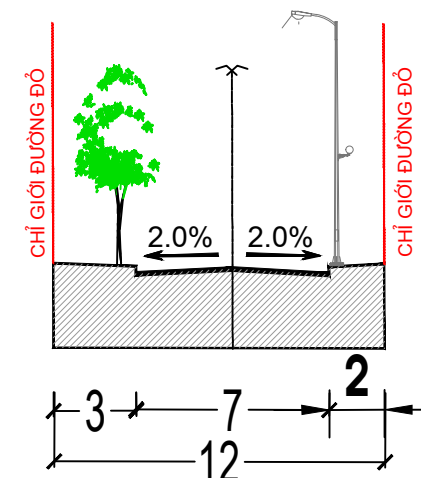

MẶT CẮT 2 - 2

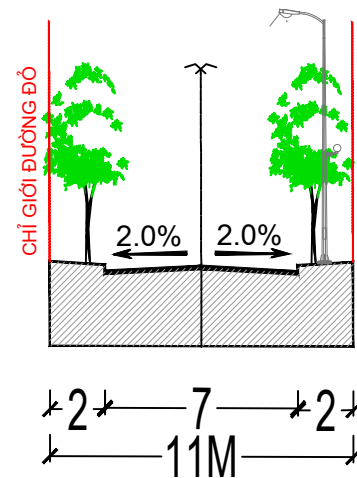

LẤY Ý KIẾN CÁC CƠ QUAN, TỔ CHỨC, CÁ NHÂN VÀ CỘNG ĐỒNG DÂN CƯ

QUY HOẠCH TỔNG MẶT BẰNG TỶ LỆ 1/500 TẠI CÁC Ô ĐẤT ĐT-HN2 VÀ HTKT-1 THUỘC DỰ ÁN XÂY DỰNG VÀ PHÁT TRIỂN TRƯỜNG ĐẠI HỌC Y HÀ NỘI CƠ SỞ TÔN THẤT TÙNG

ĐỊA ĐIỂM: PHƯỜNG KIM LIÊN, THÀNH PHỐ HÀ NỘI

PHỐI CẢNH MINH HỌA





LẤY Ý KIẾN CÁC CƠ QUAN, TỔ CHỨC, CÁ NHÂN VÀ CỘNG ĐỒNG DÂN CƯ


QUY HOẠCH TỔNG MẶT BẰNG TỶ LỆ 1/500 TẠI CÁC Ô ĐẤT ĐT-HN2 VÀ HTKT-1 THUỘC DỰ ÁN XÂY DỰNG VÀ PHÁT TRIỂN TRƯỜNG ĐẠI HỌC Y HÀ NỘI CƠ SỞ TÔN THẤT TÙNG

ĐỊA ĐIỂM: PHƯỜNG KIM LIÊN, THÀNH PHỐ HÀ NỘI


PHƯƠNG ÁN THIẾT KẾ SƠ BỘ

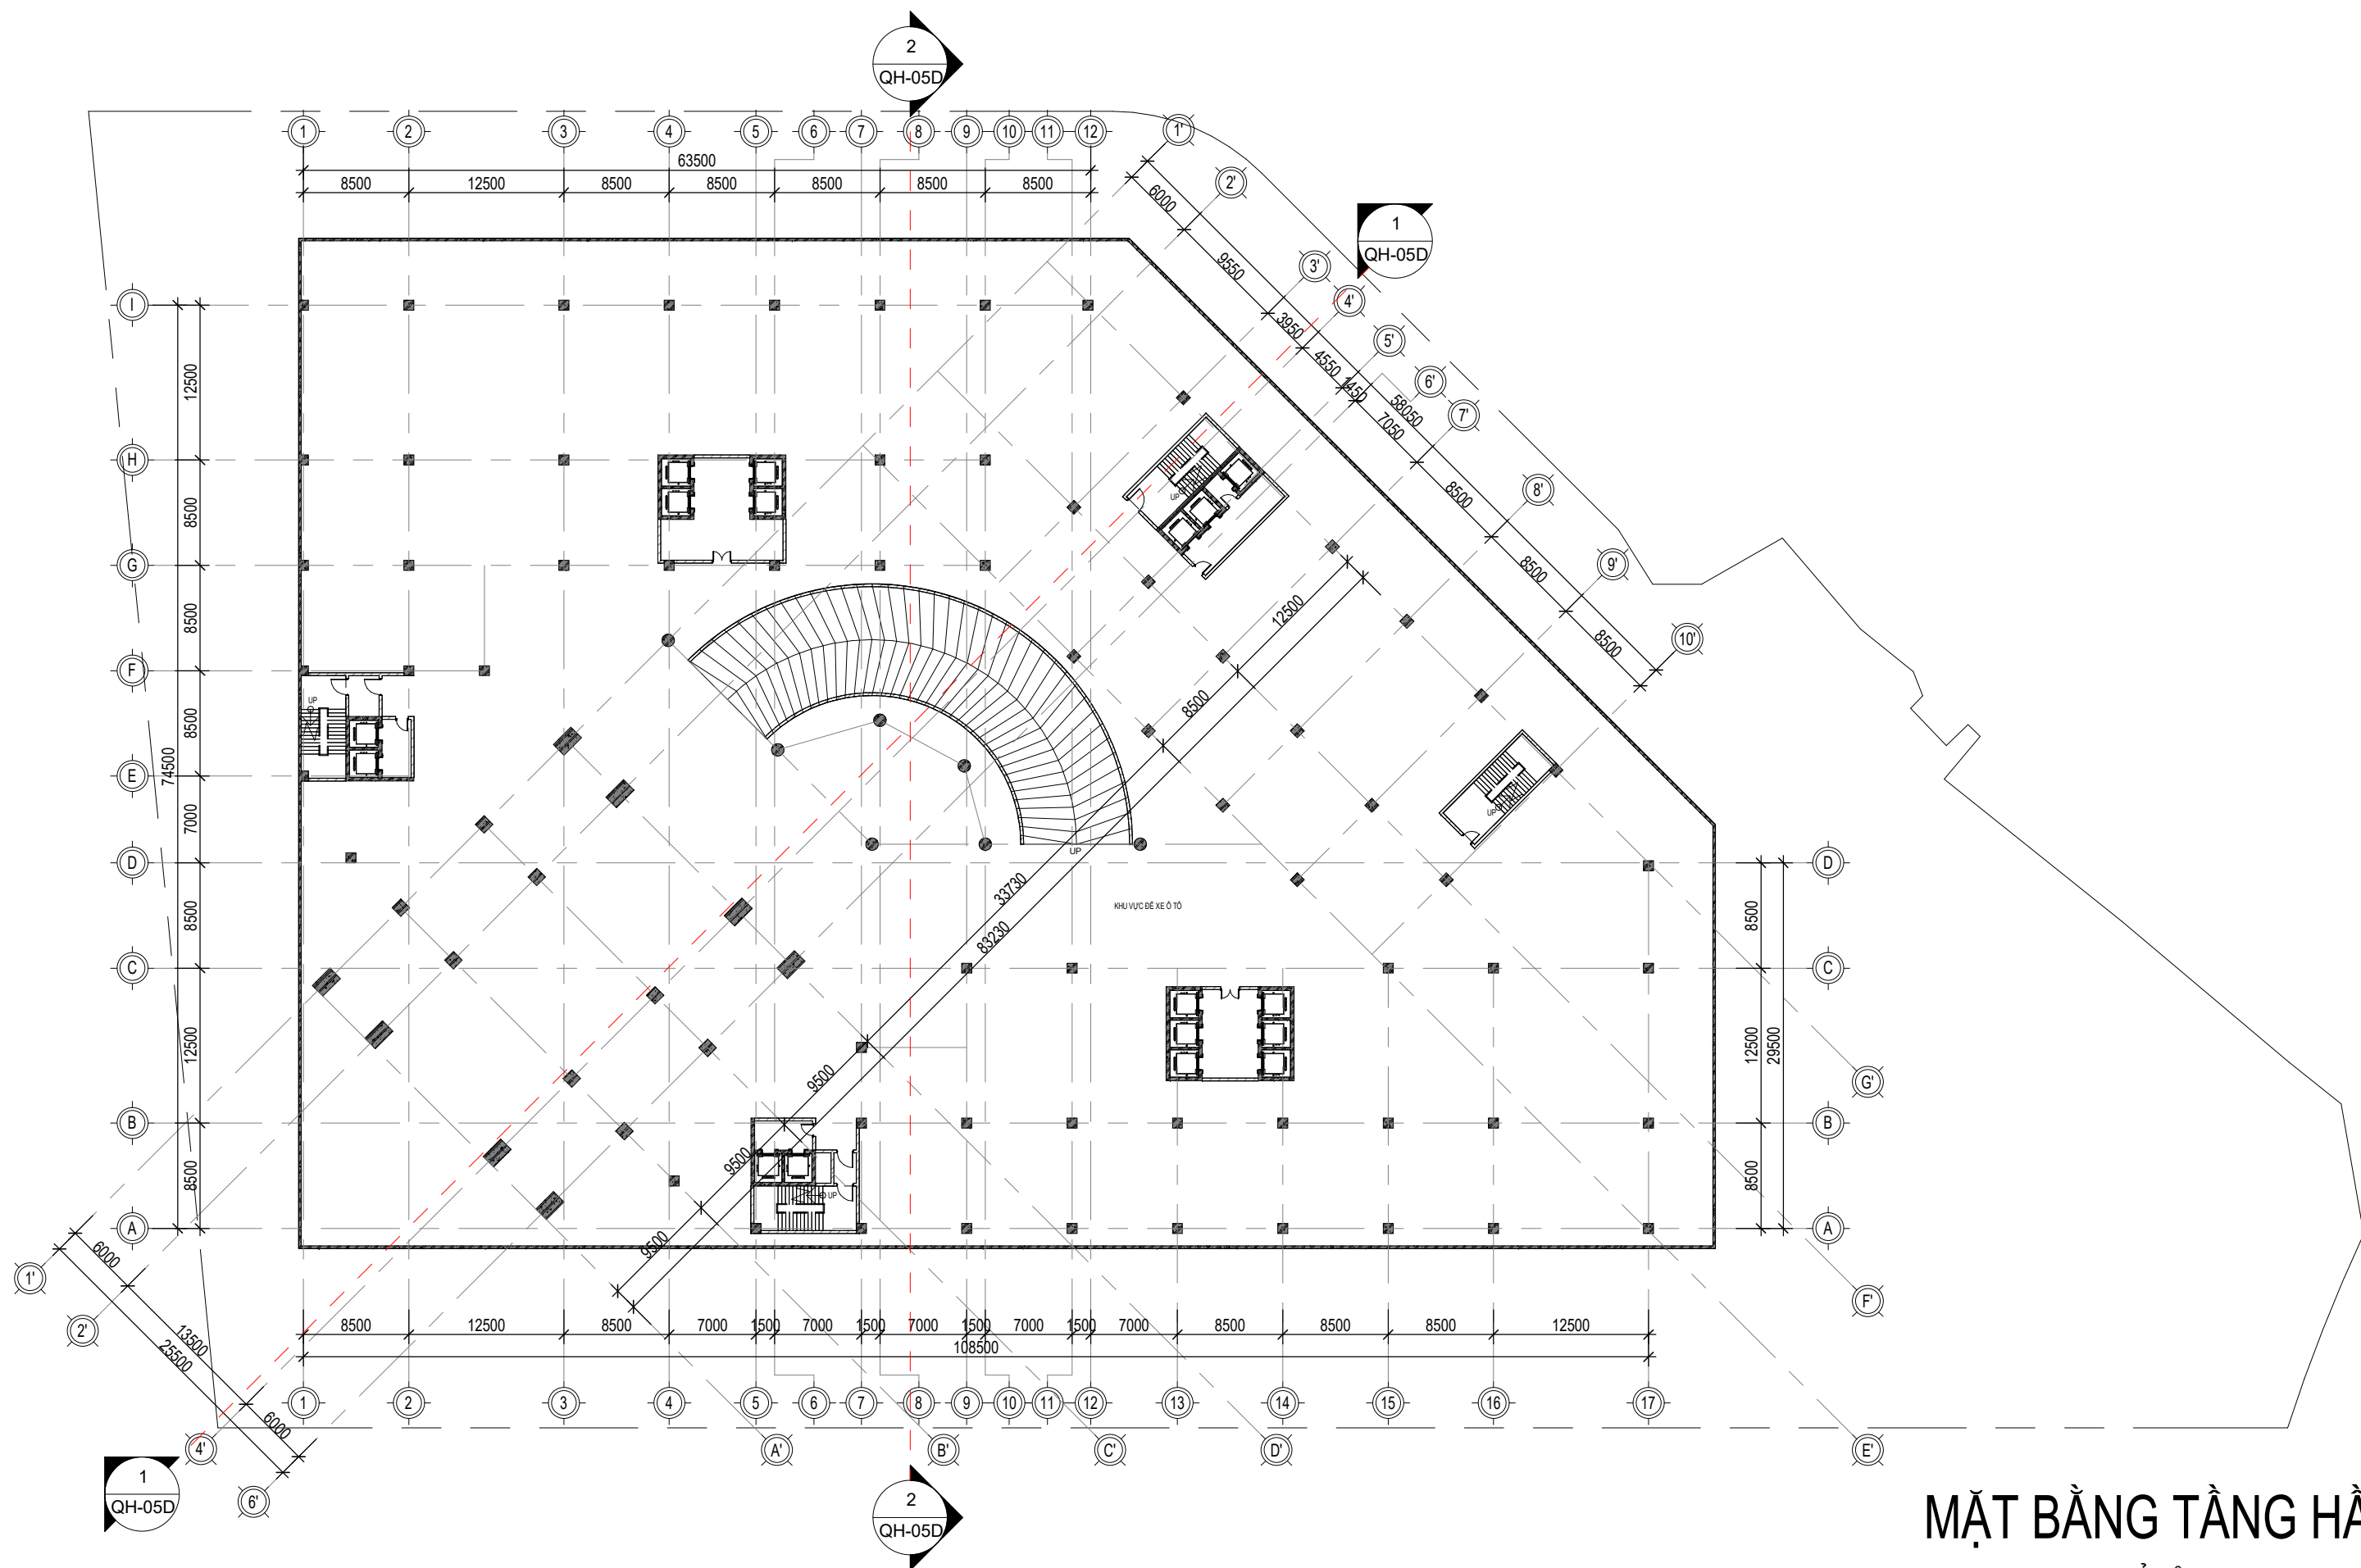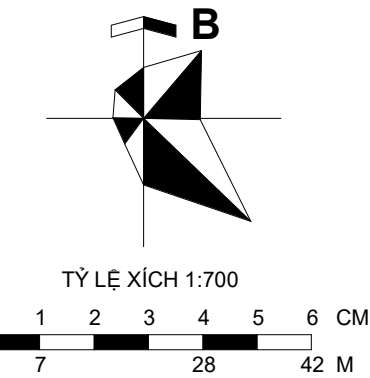


MẶT BẰNG TẦNG HẦM B2
TỶ LỆ: (1 : 500)

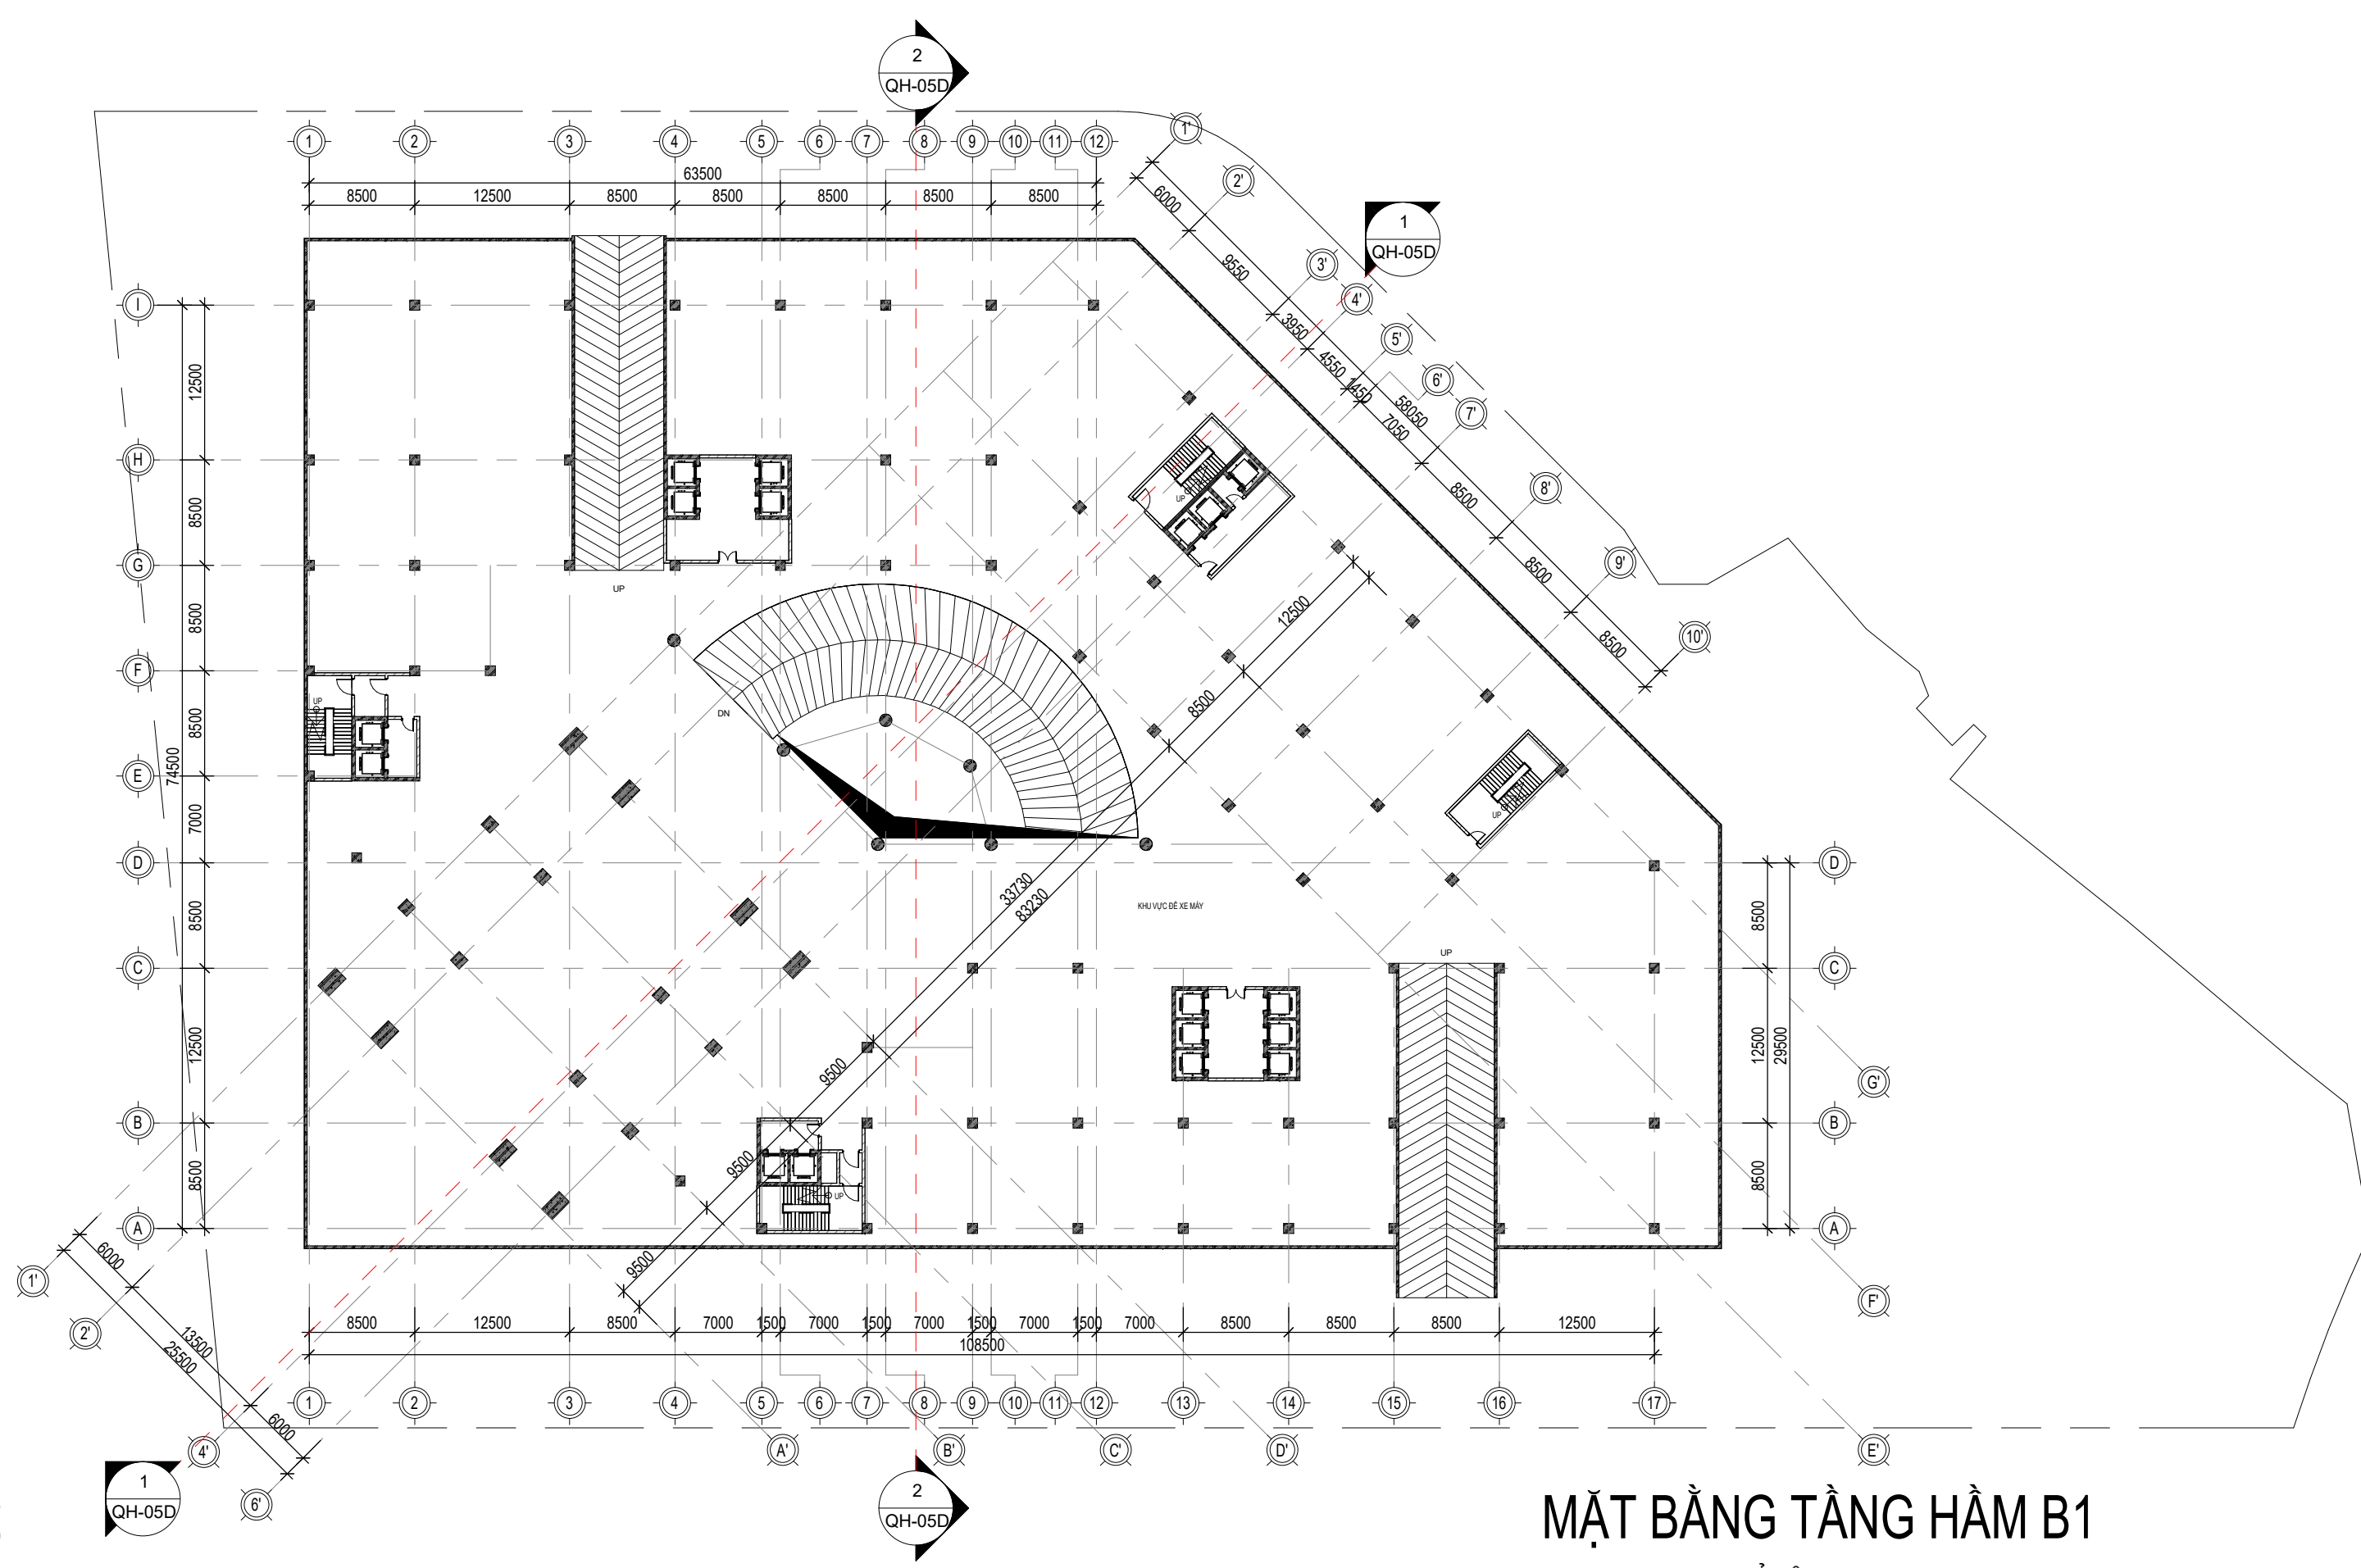

MẶT BẰNG TẦNG HẦM B1
TỶ LỆ: (1 : 500)

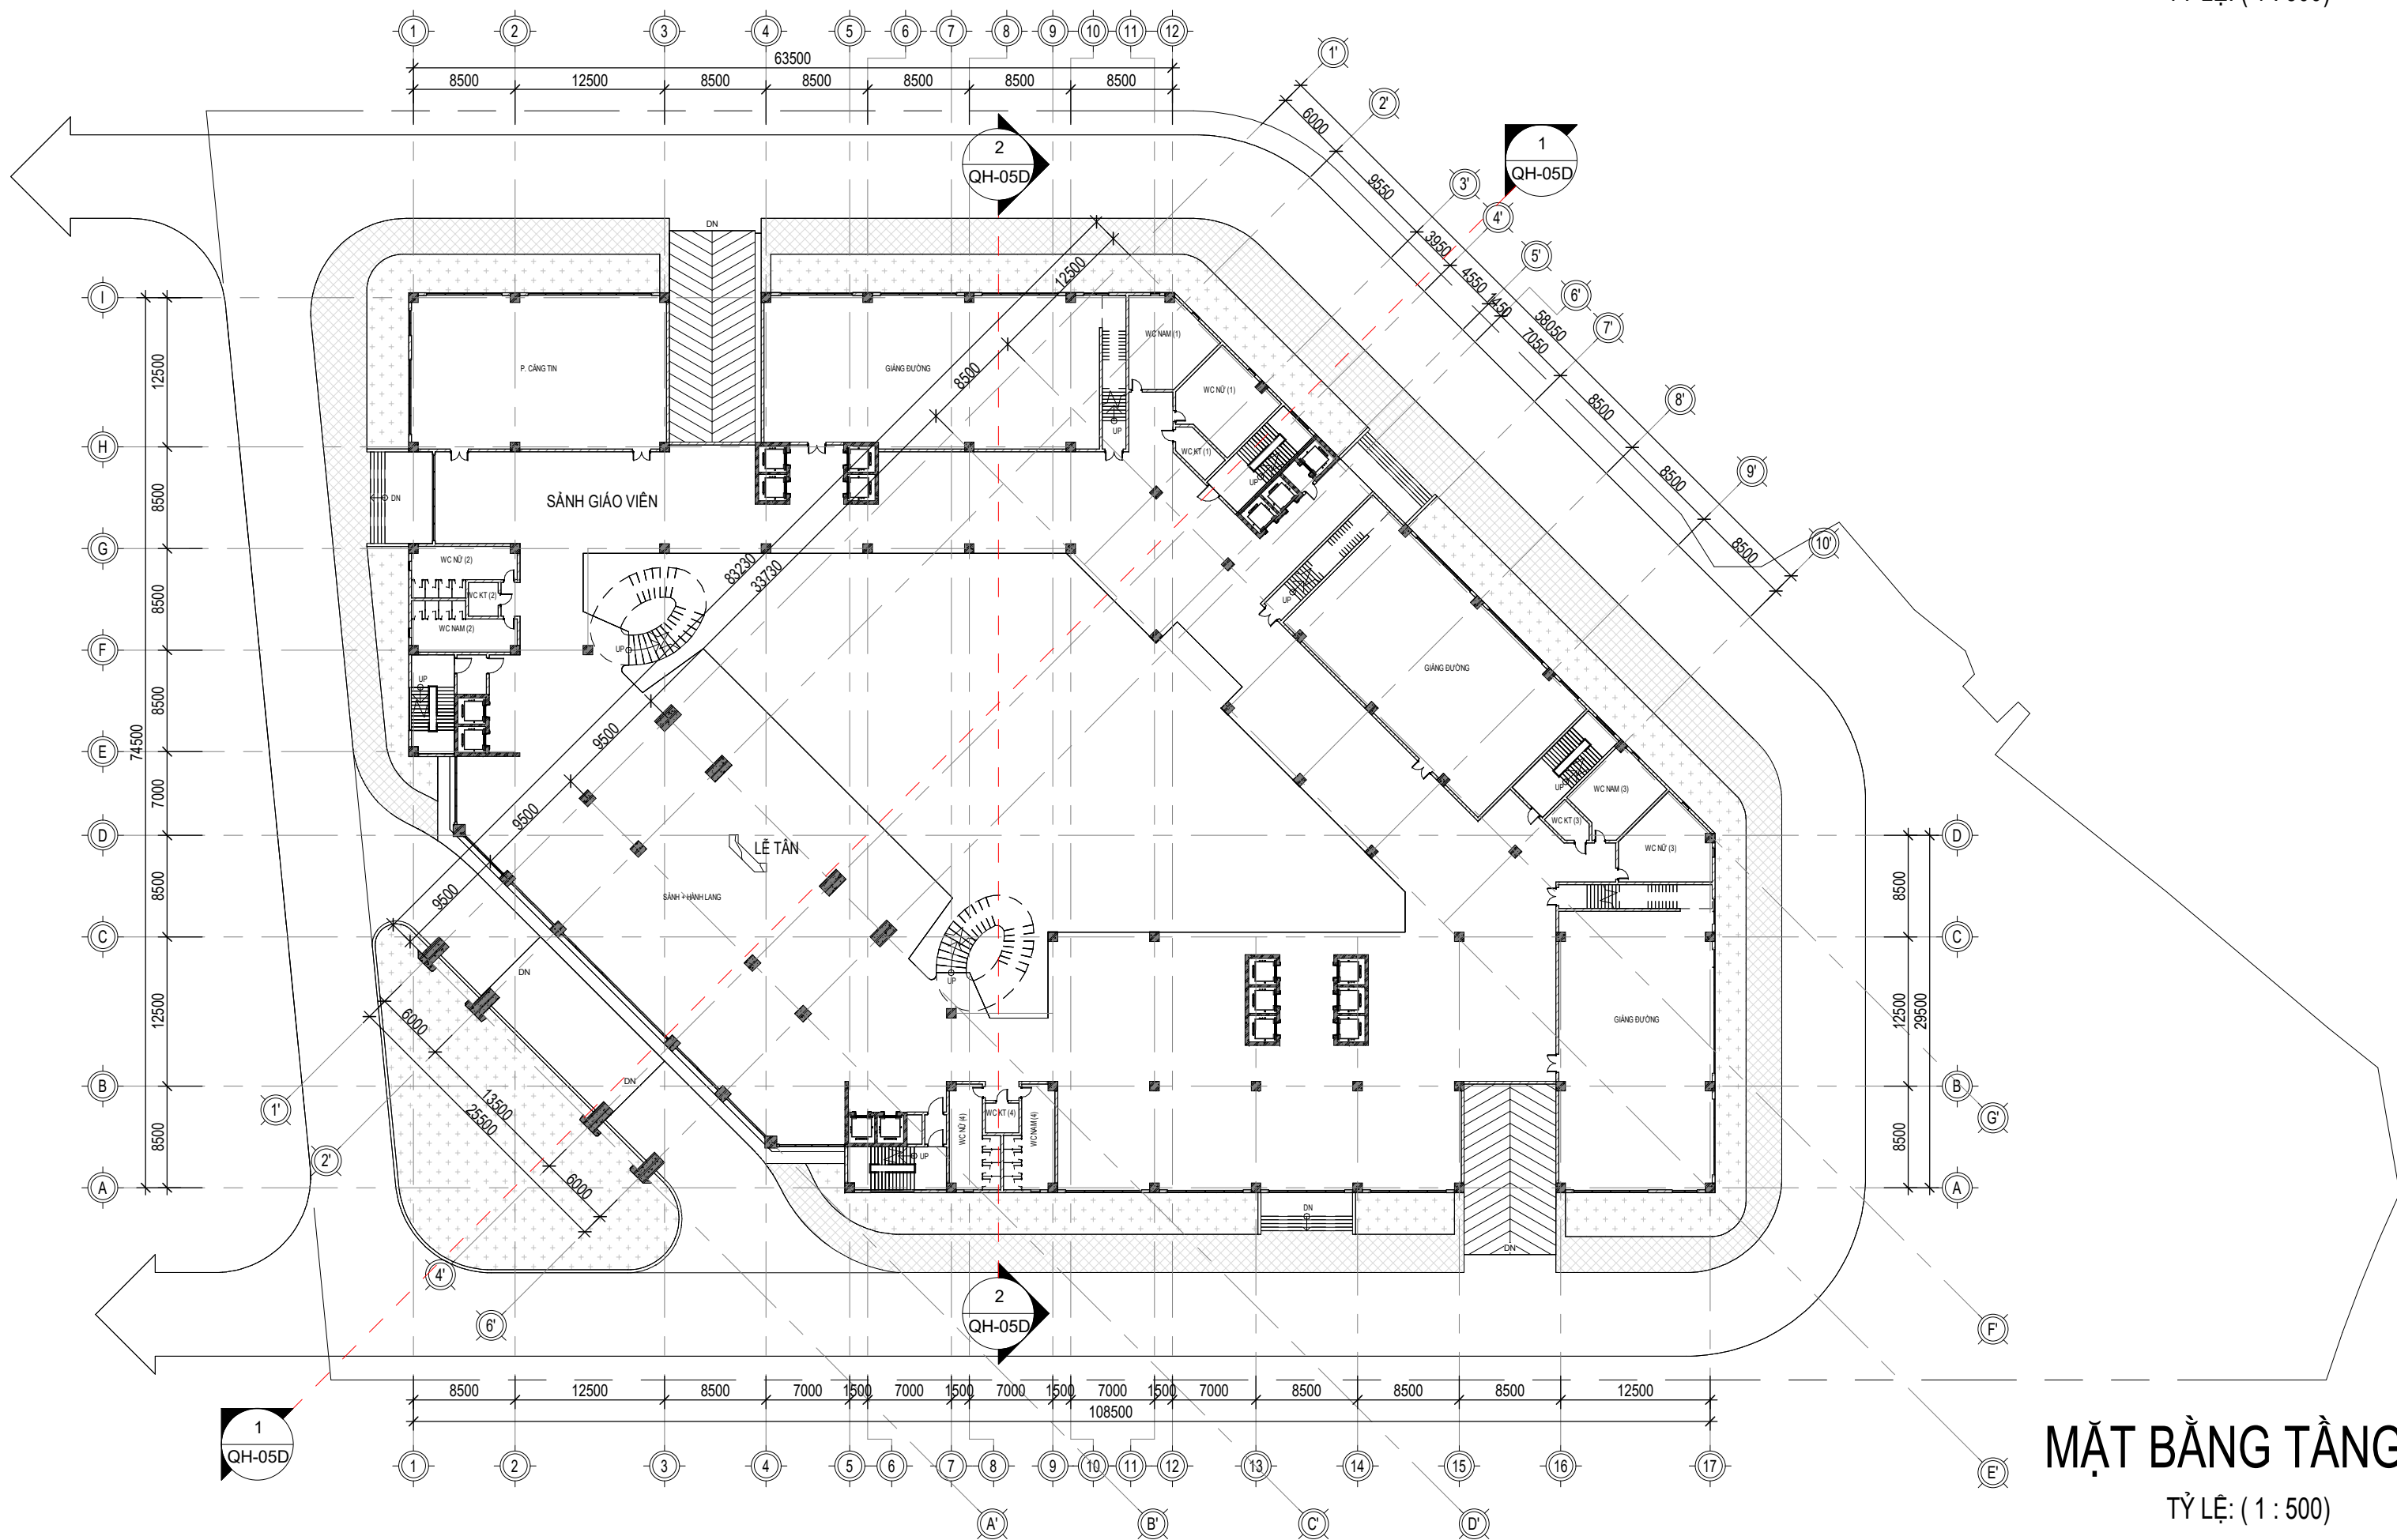

MẶT BẰNG TẦNG 1
TỶ LỆ: (1 : 500)

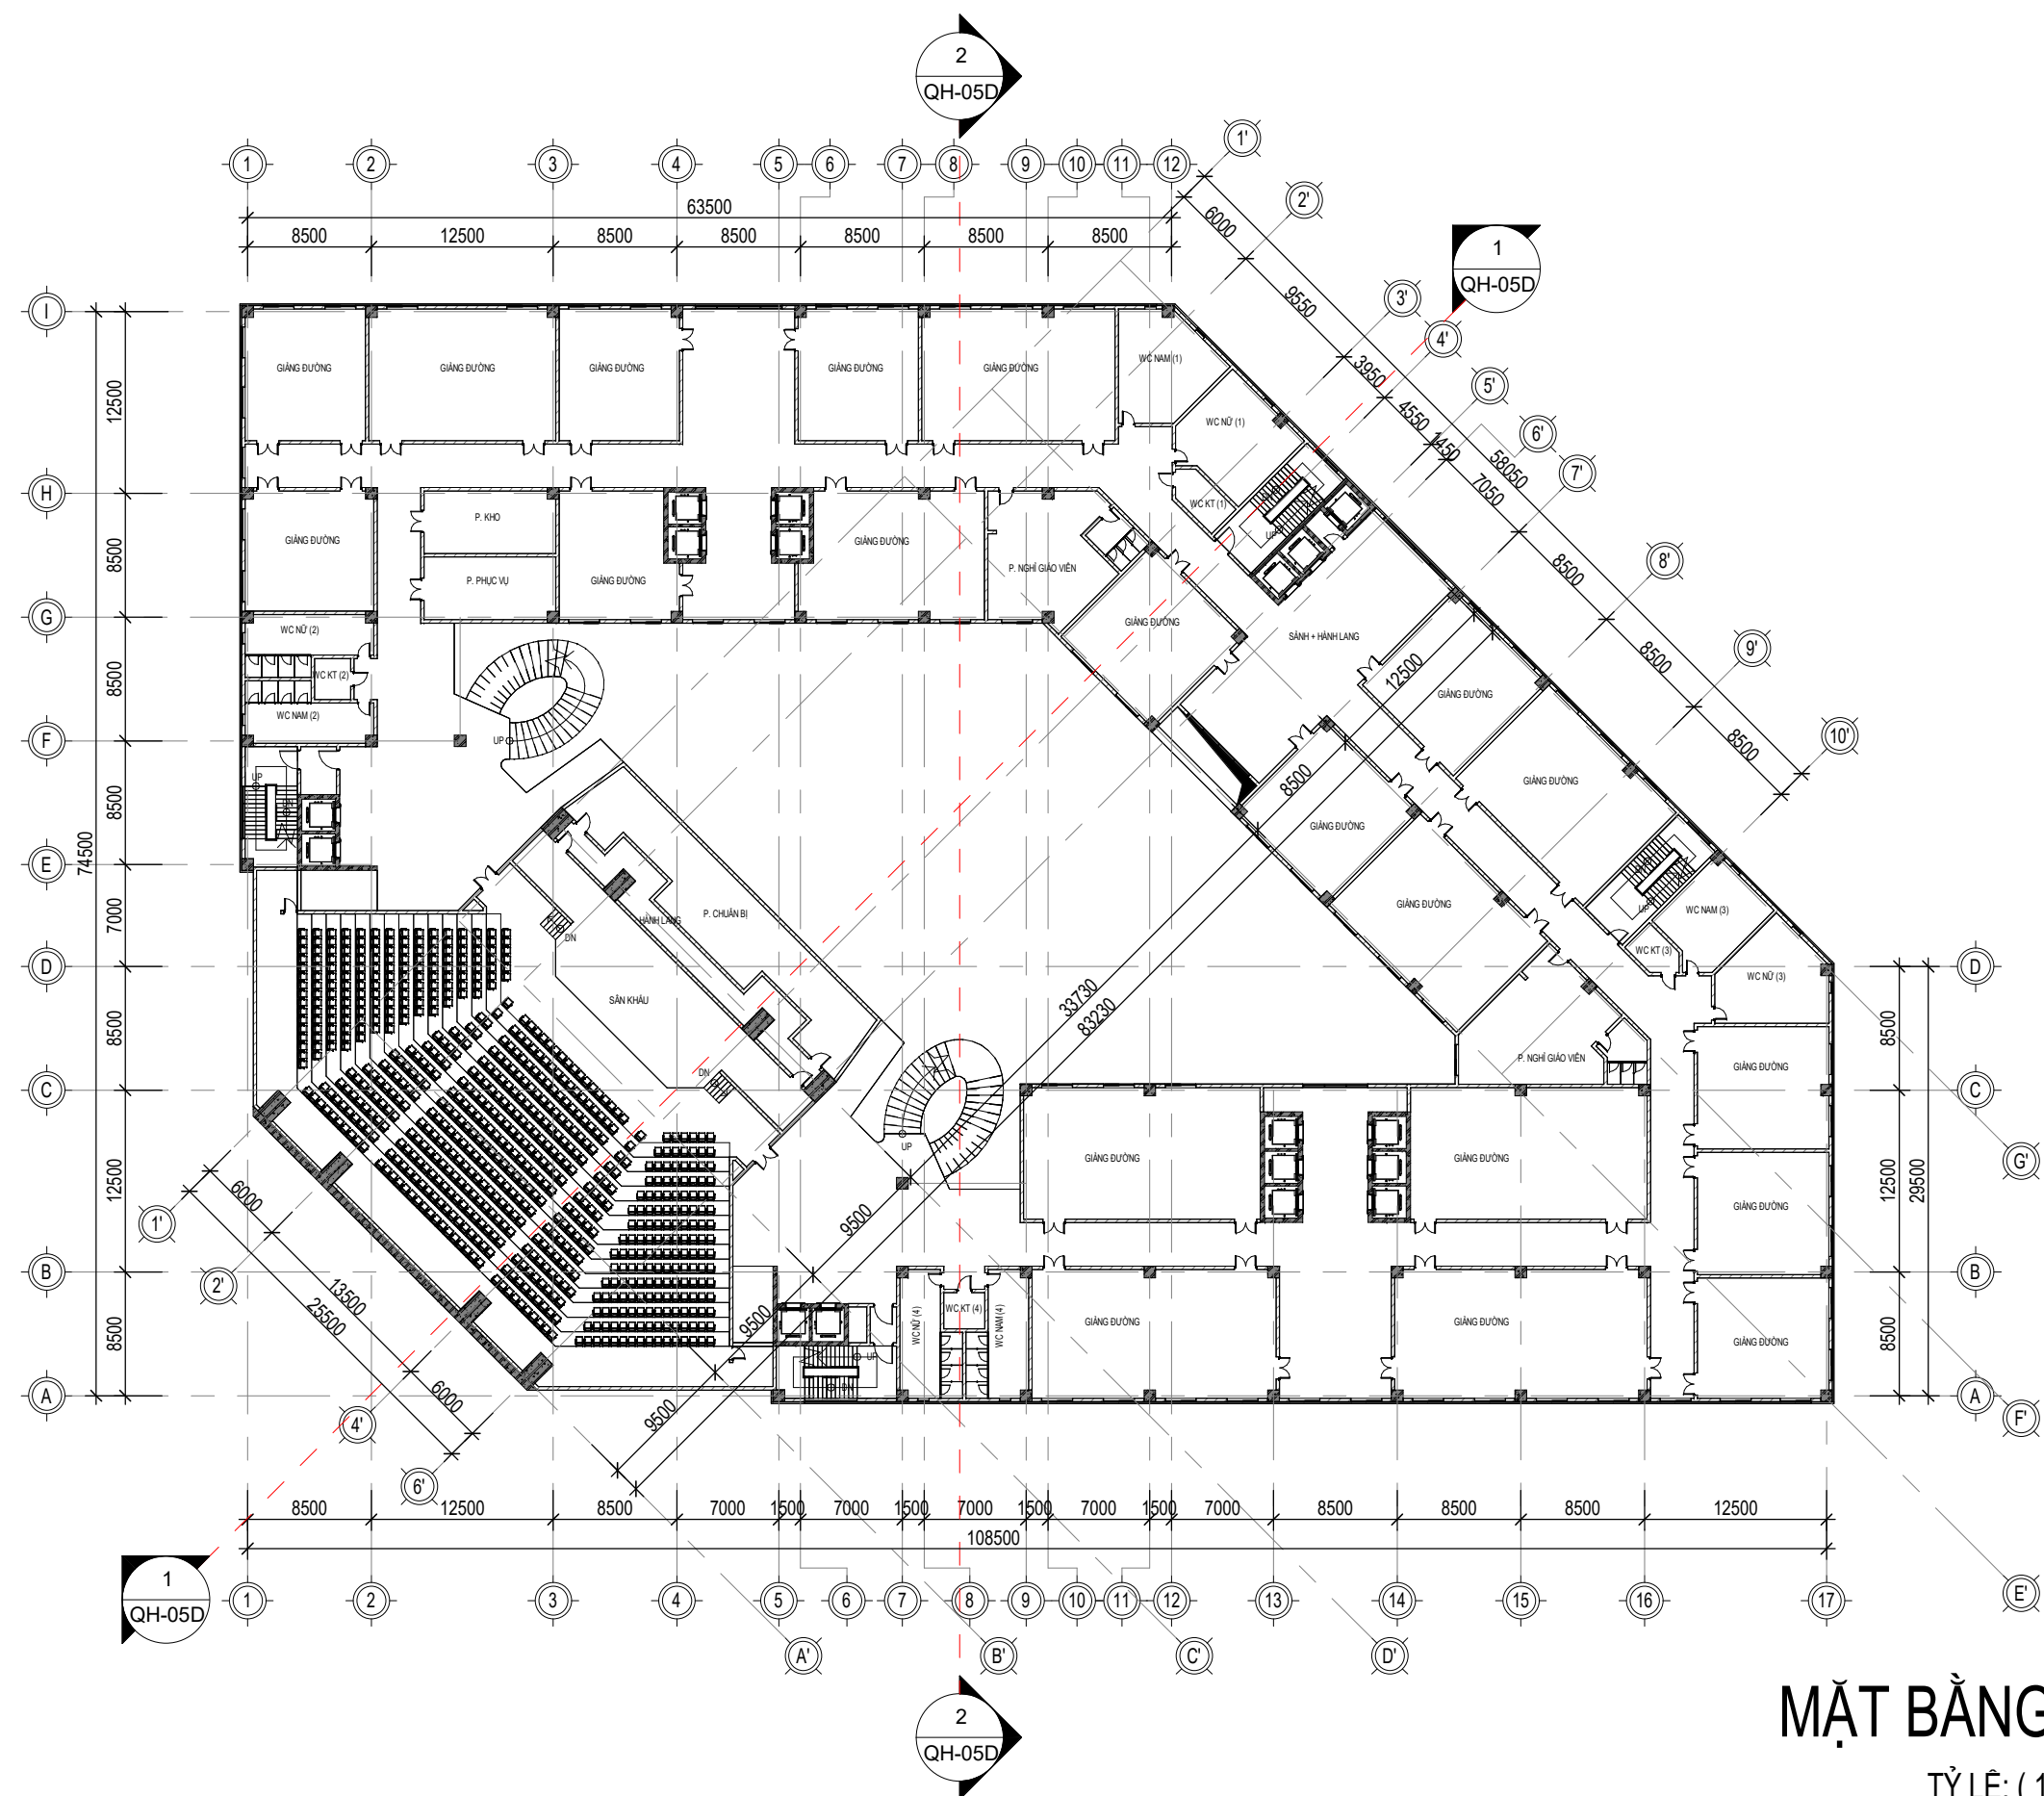



MẶT BẰNG TẦNG 2
TỶ LỆ: (1 : 500)

LẤY Ý KIẾN CÁC CƠ QUAN, TỔ CHỨC, CÁ NHÂN VÀ CỘNG ĐỒNG DÂN CƯ


QUY HOẠCH TỔNG MẶT BẰNG TỶ LỆ 1/500 TẠI CÁC Ô ĐẤT ĐT-HN2 VÀ HTKT-1 THUỘC DỰ ÁN XÂY DỰNG VÀ PHÁT TRIỂN TRƯỜNG ĐẠI HỌC Y HÀ NỘI CƠ SỞ TÔN THẤT TÙNG

ĐỊA ĐIỂM: PHƯỜNG KIM LIÊN, THÀNH PHỐ HÀ NỘI


PHƯƠNG ÁN THIẾT KẾ SƠ BỘ

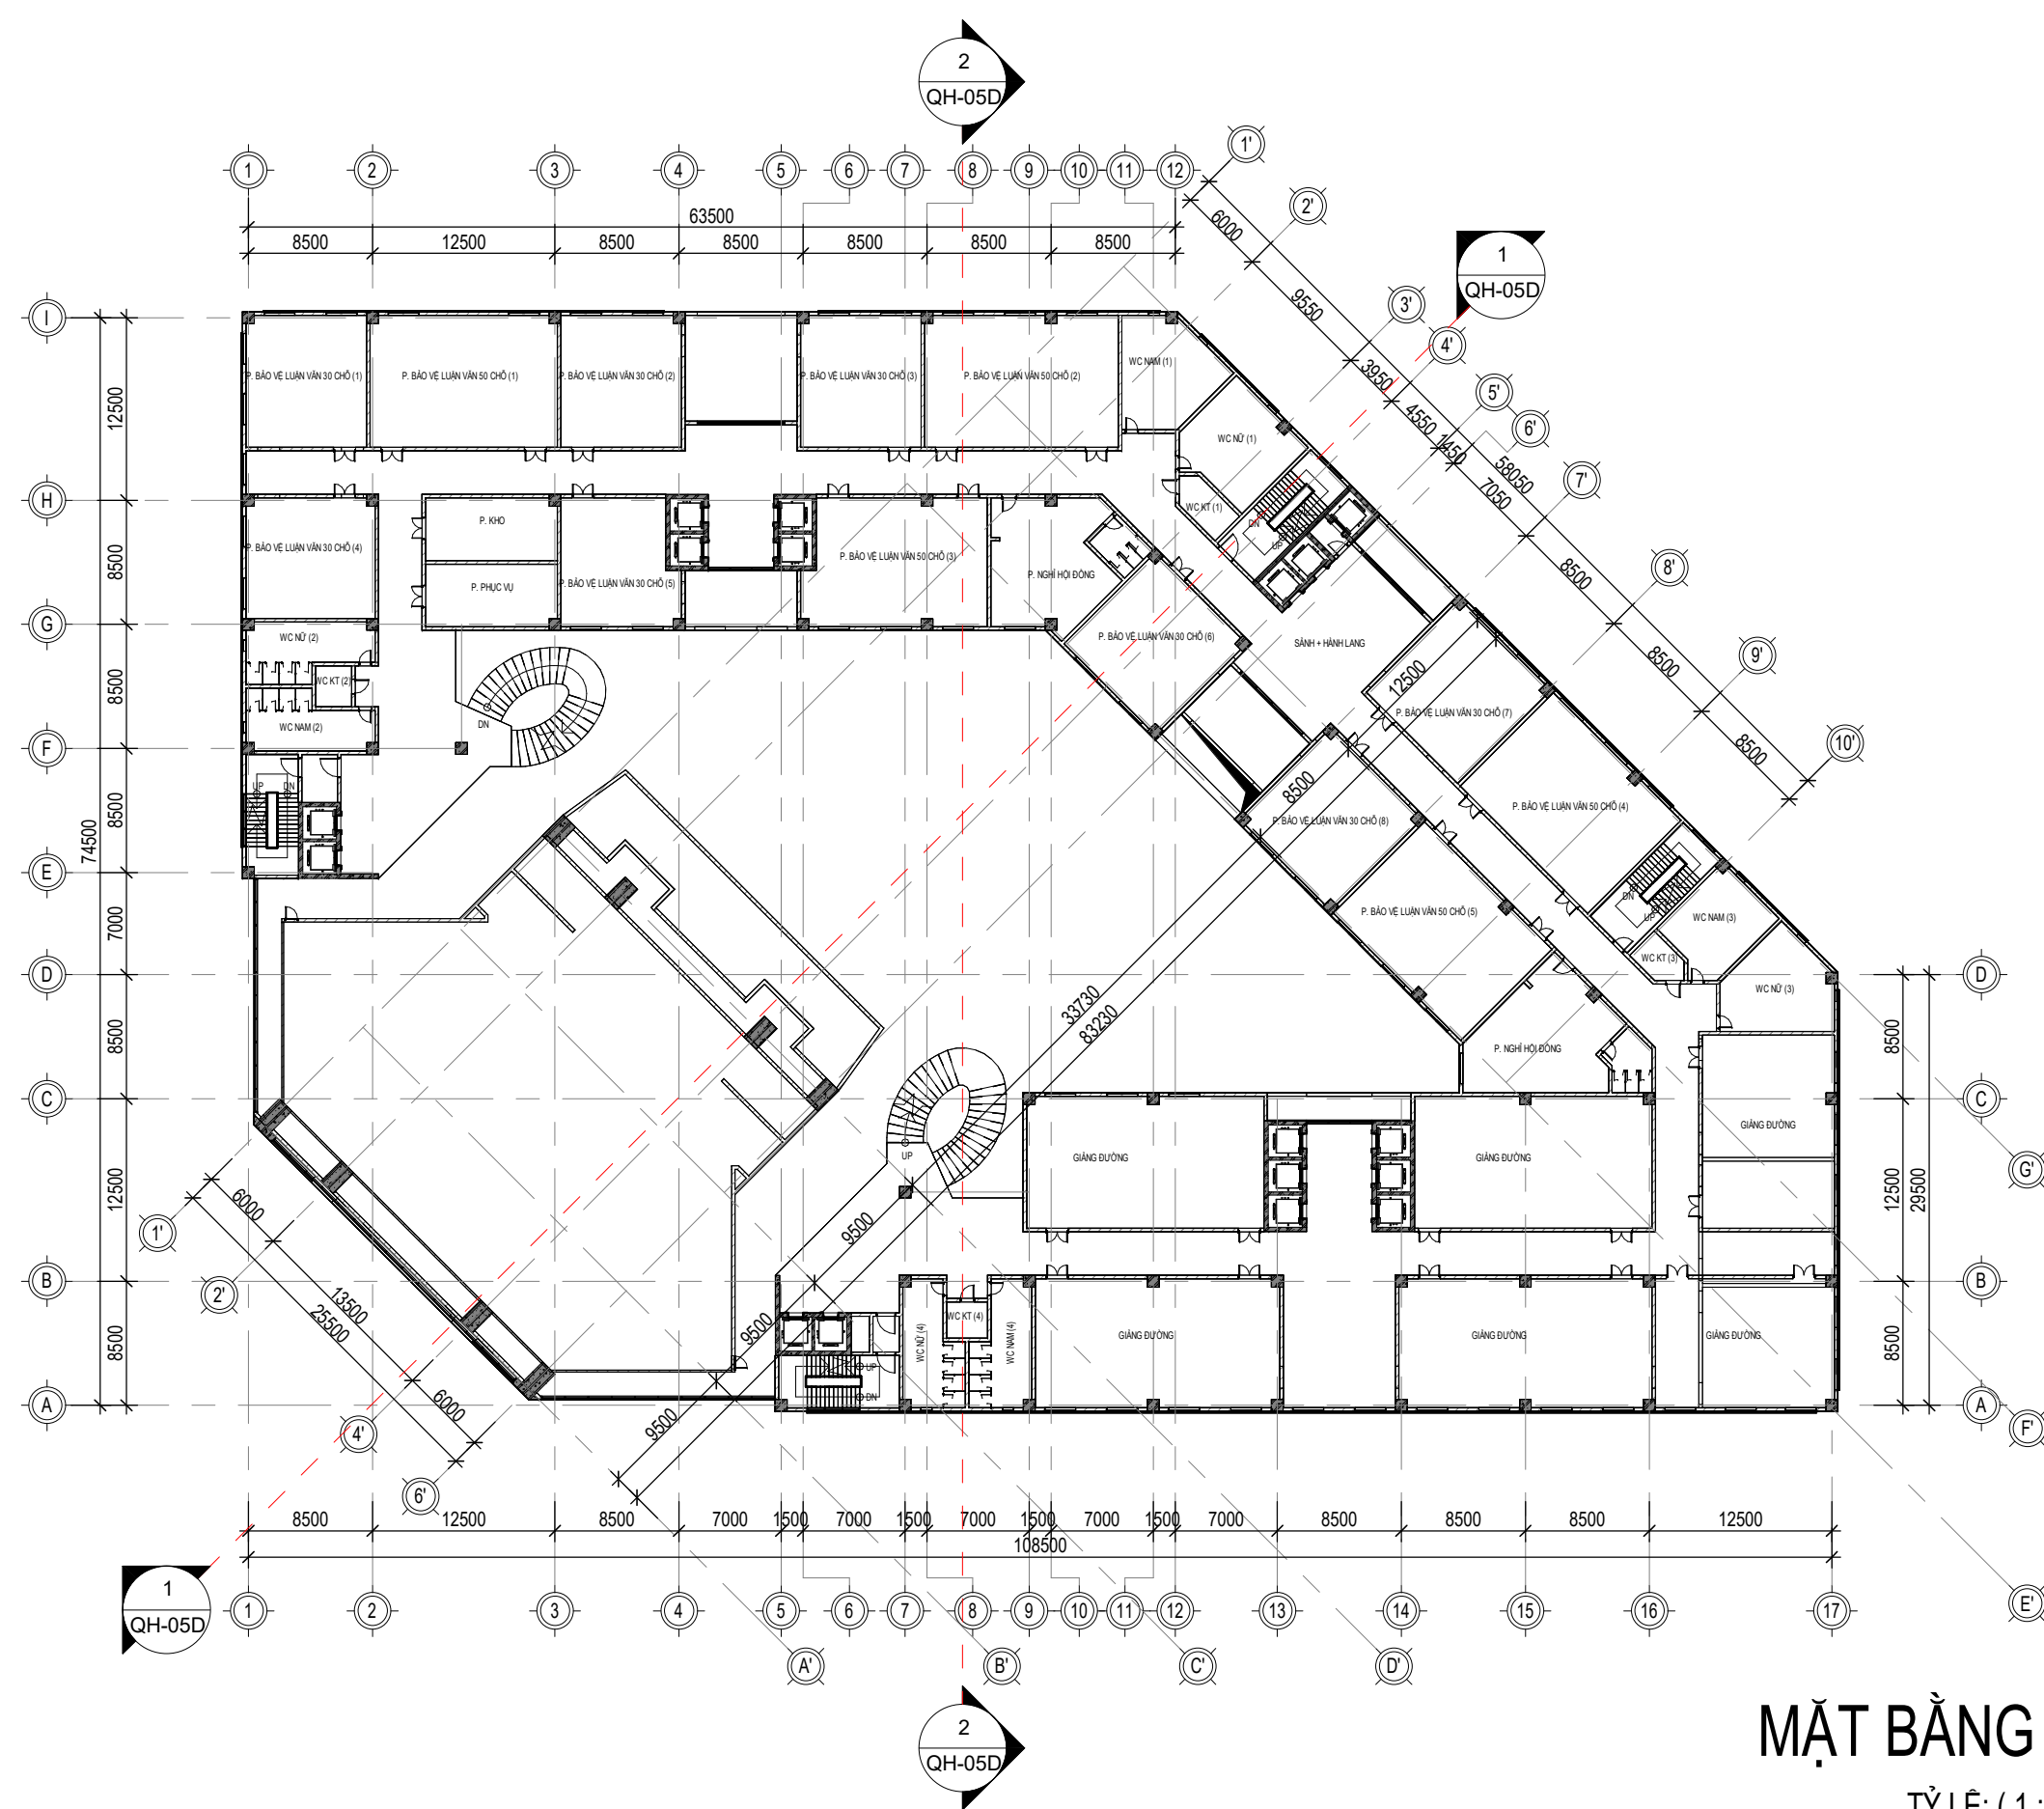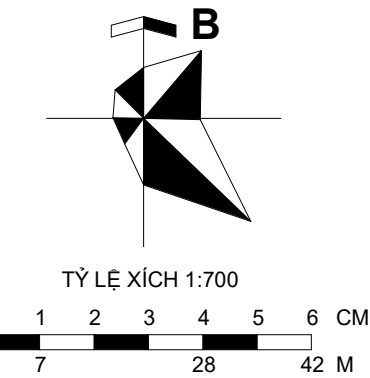


MẶT BẰNG TẦNG 3
TỶ LỆ: (1 : 500)

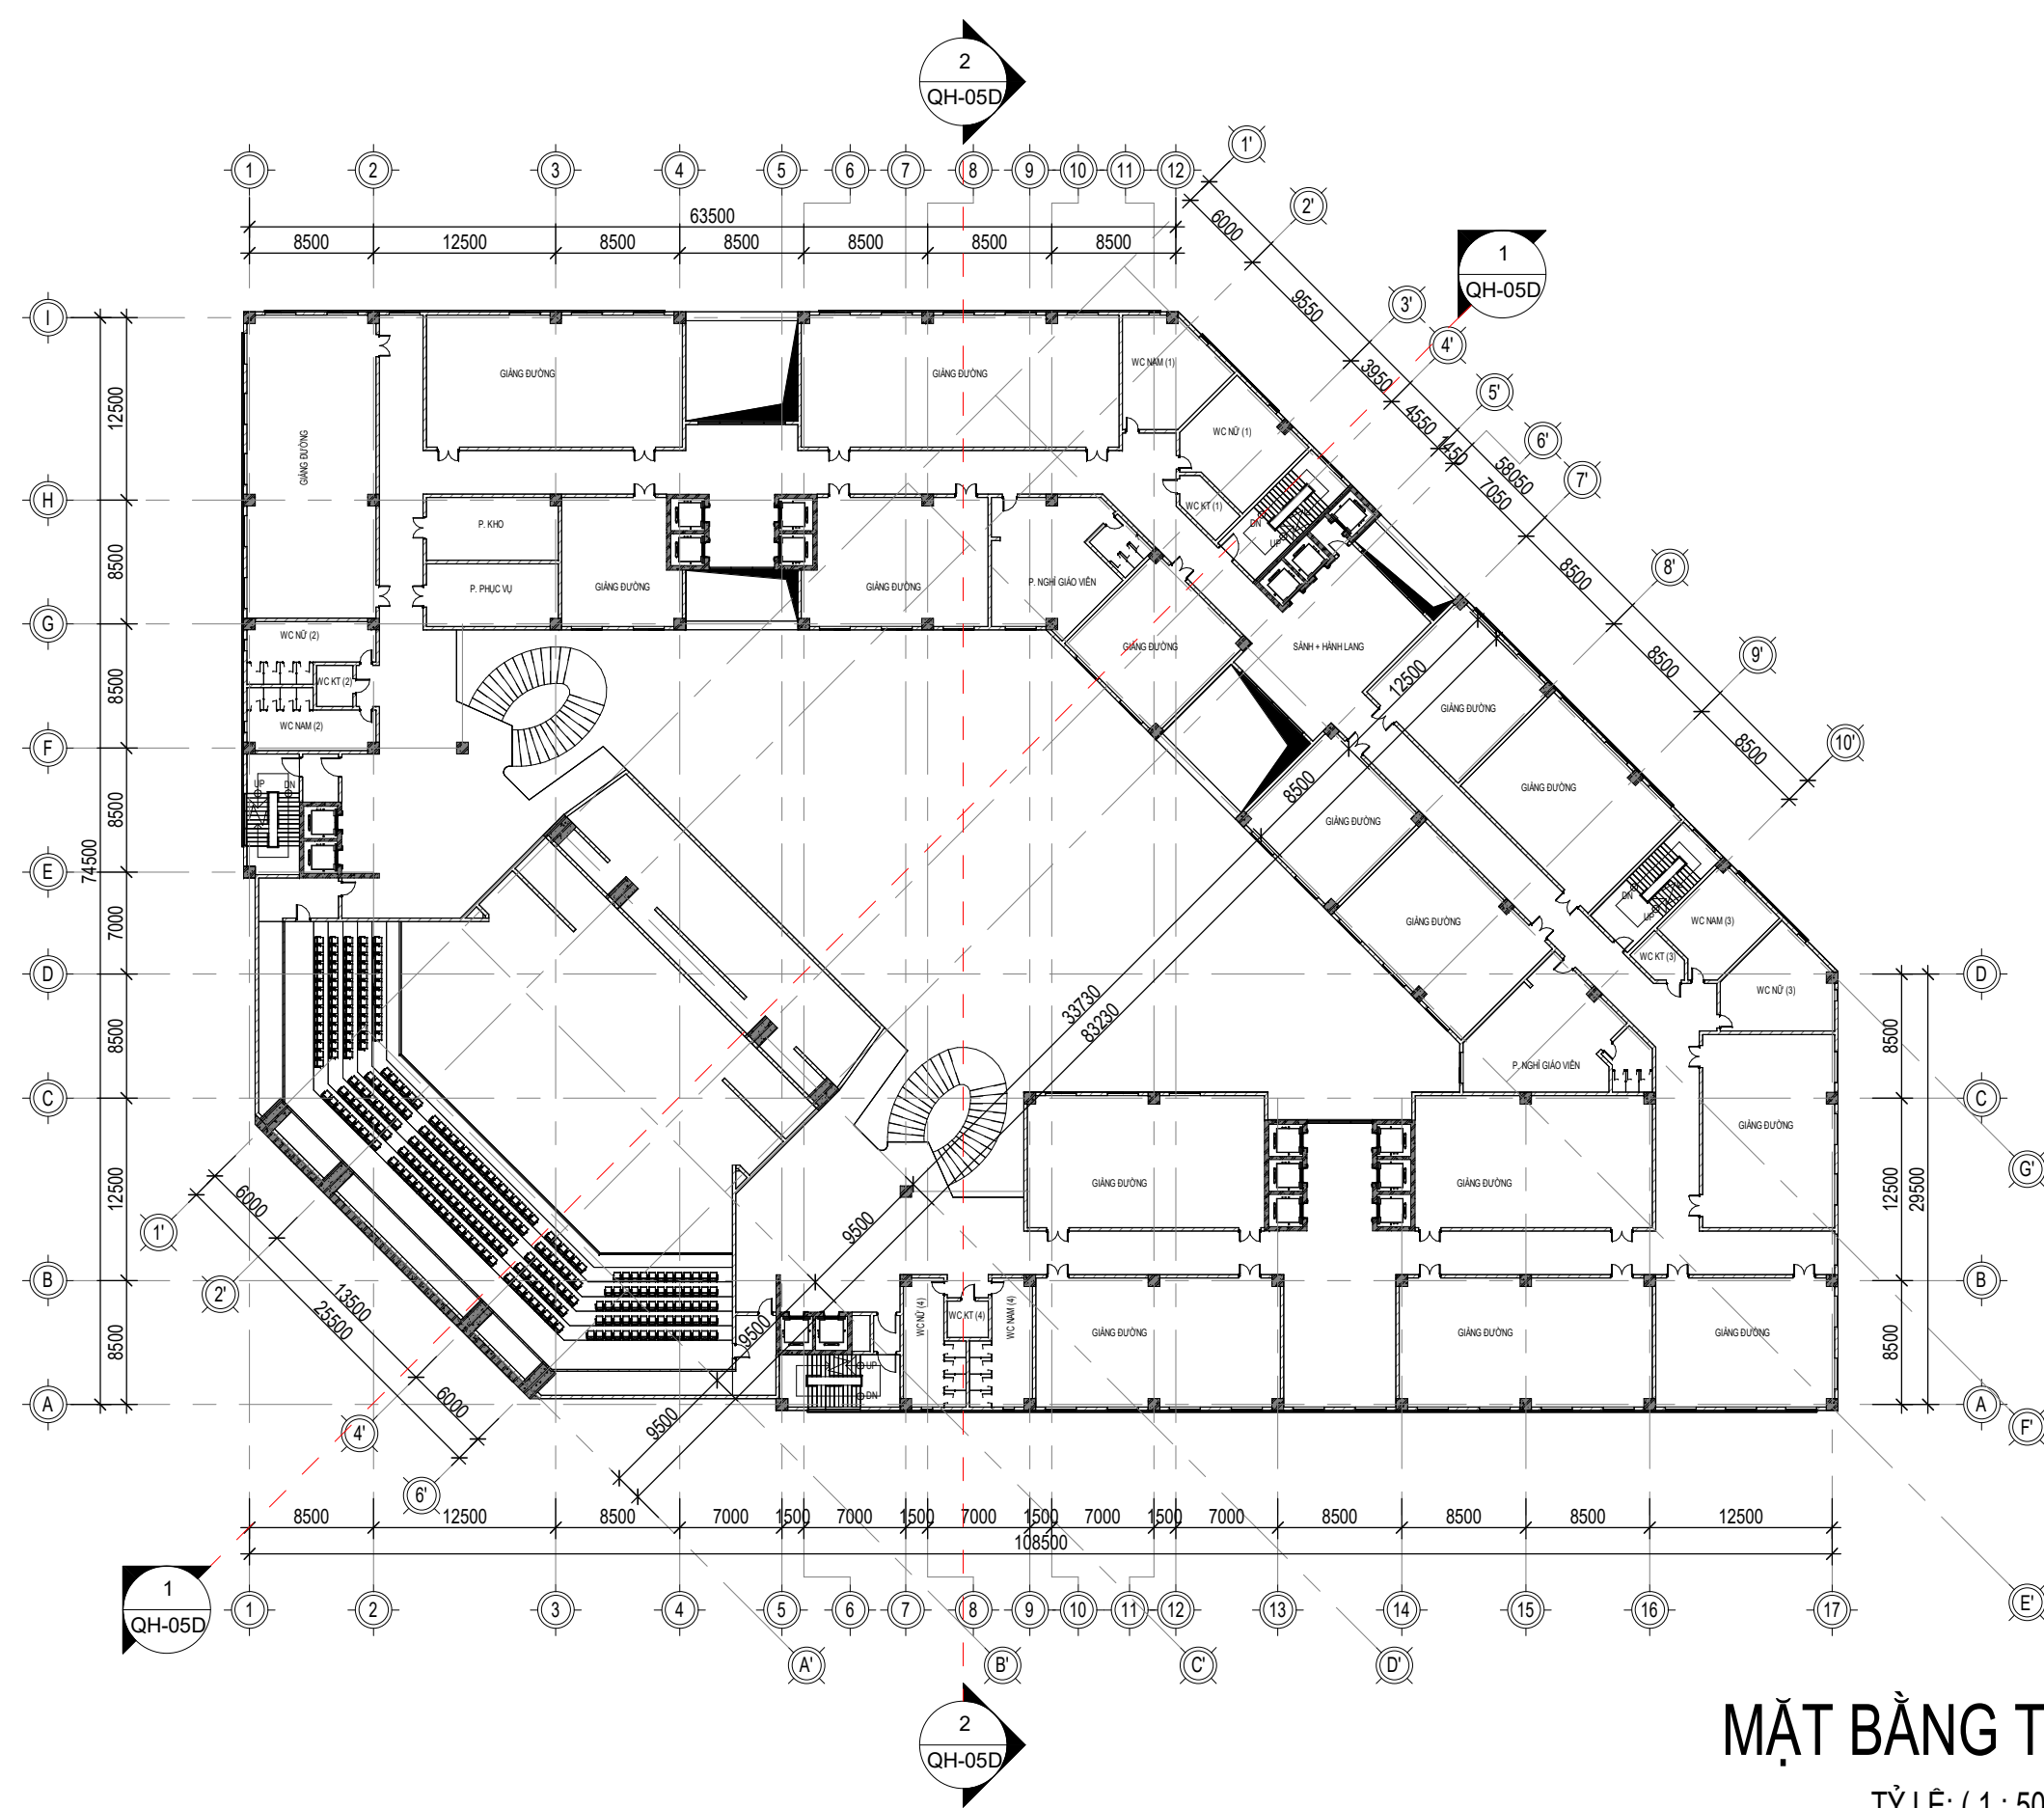

MẶT BẰNG TẦNG 4
TỶ LỆ: (1 : 500)

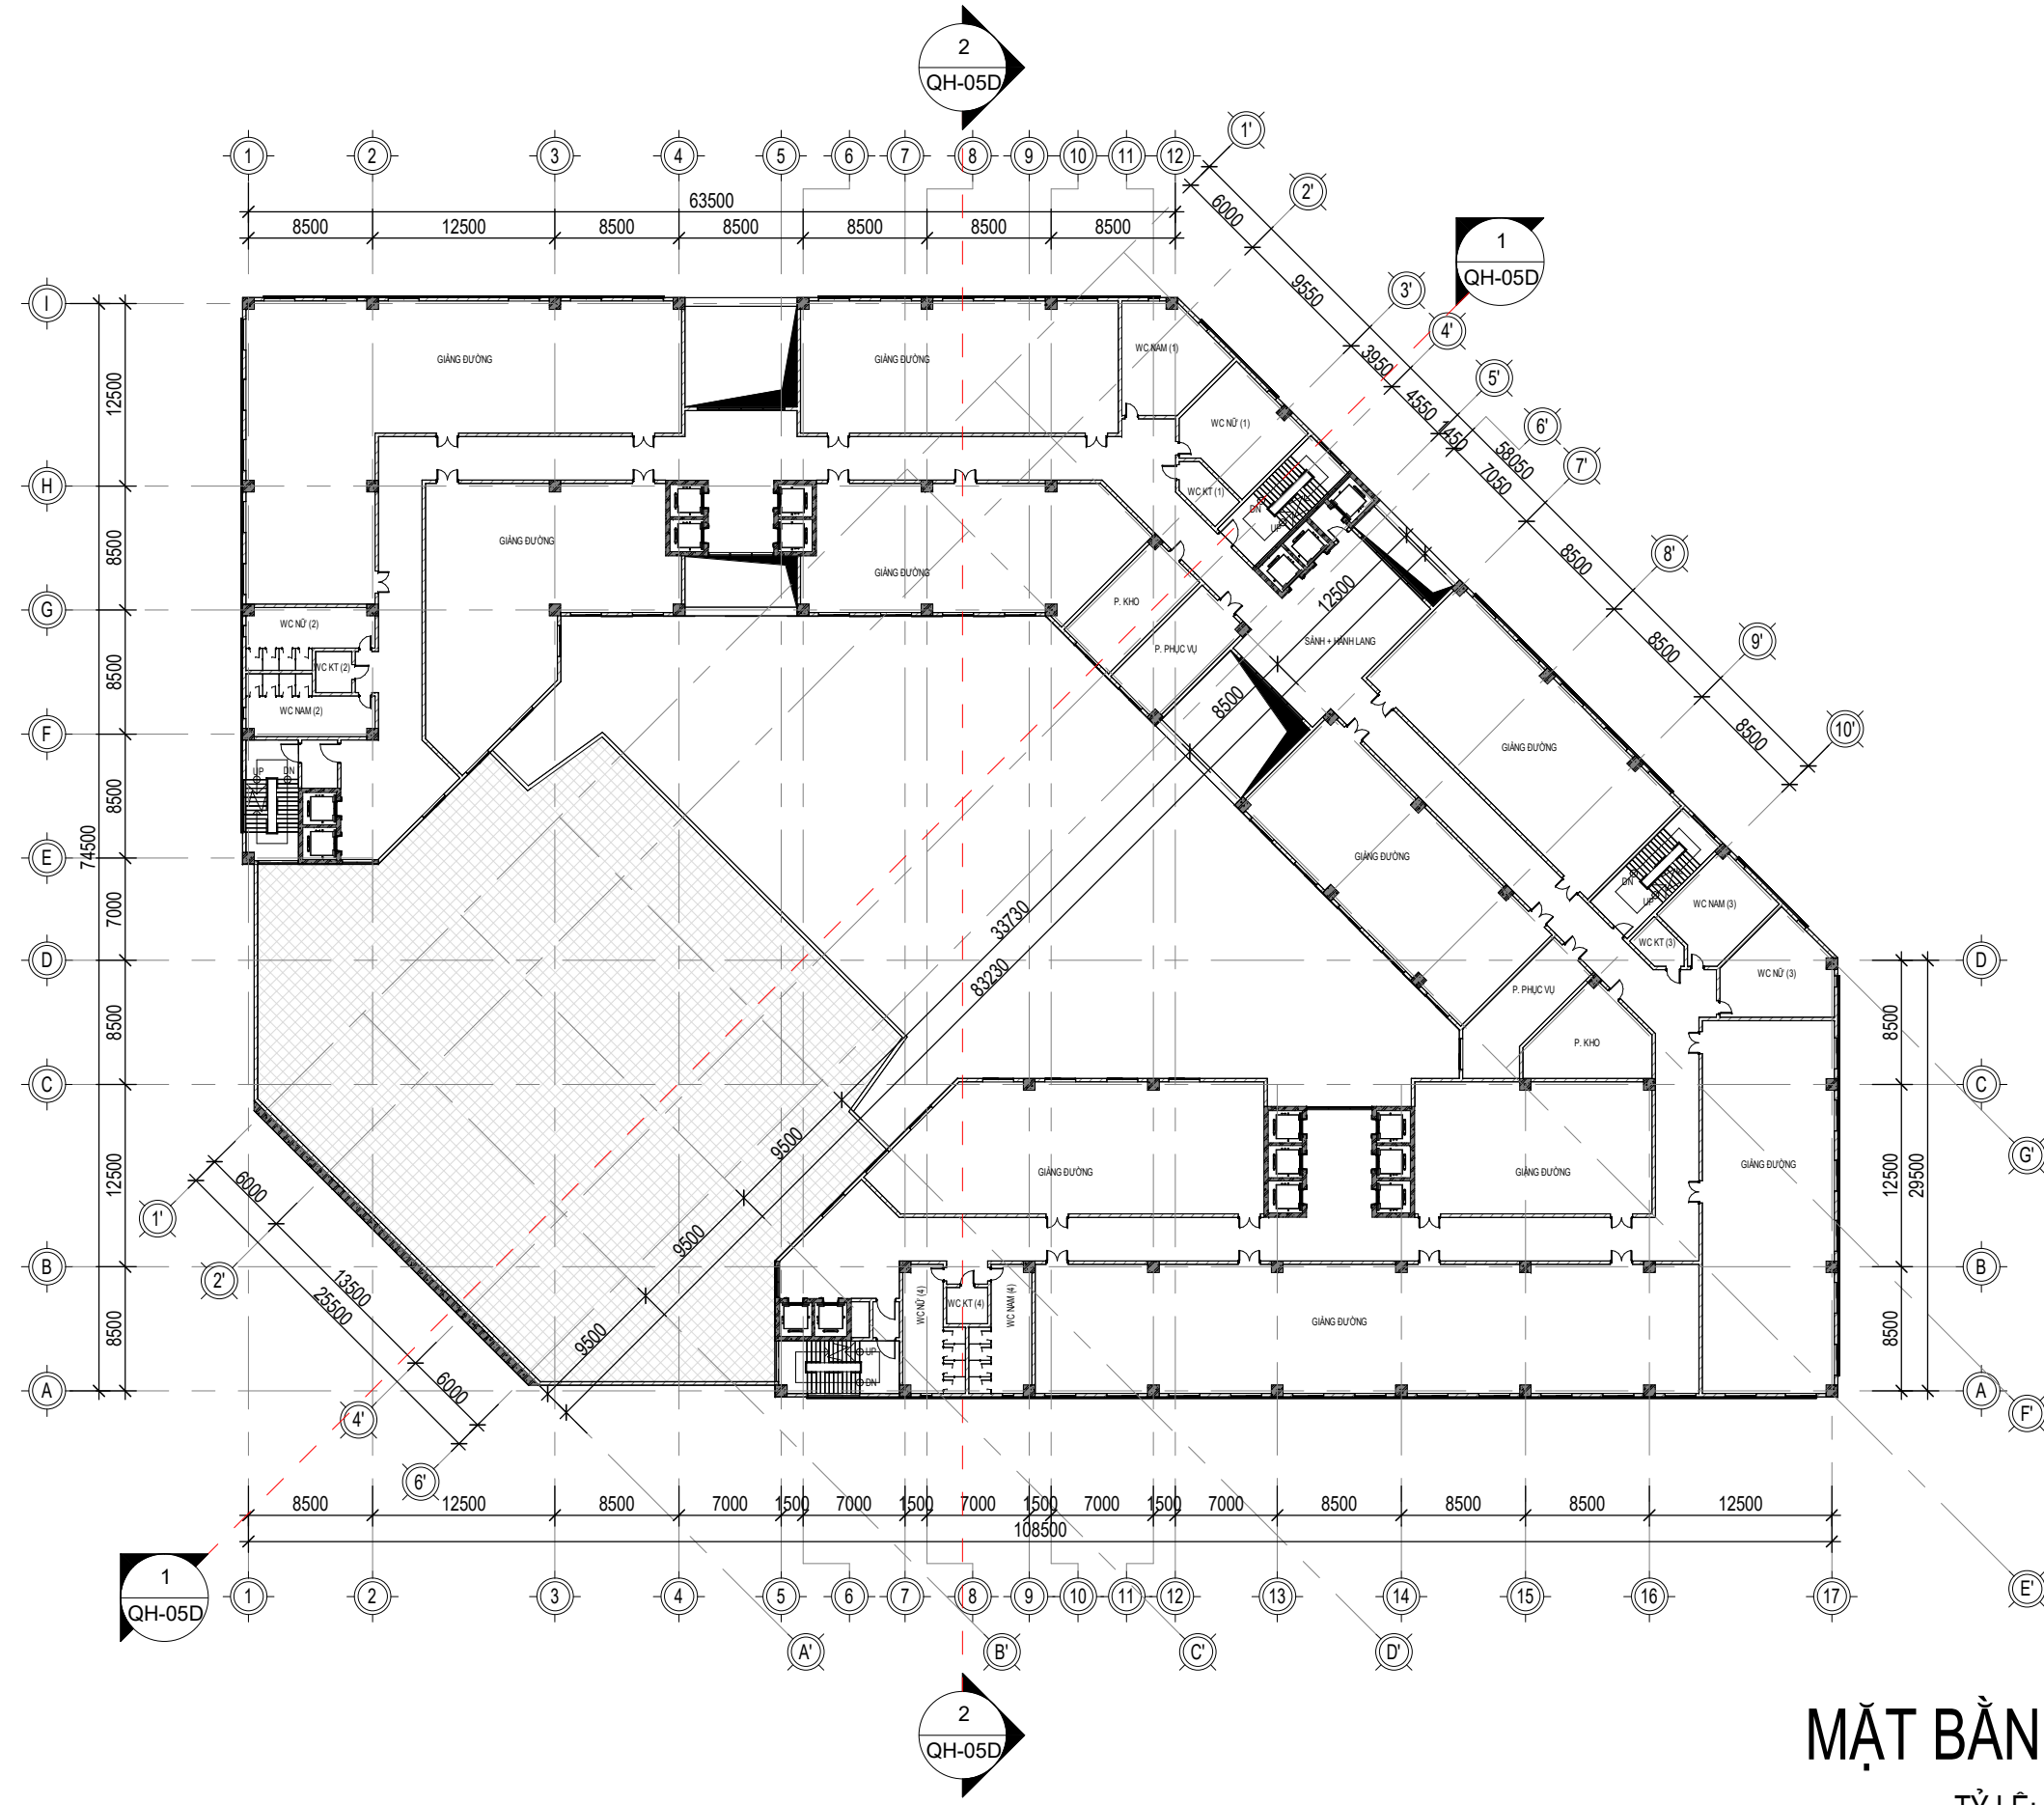

MẶT BẰNG TẦNG 5
TỶ LỆ: (1 : 500)

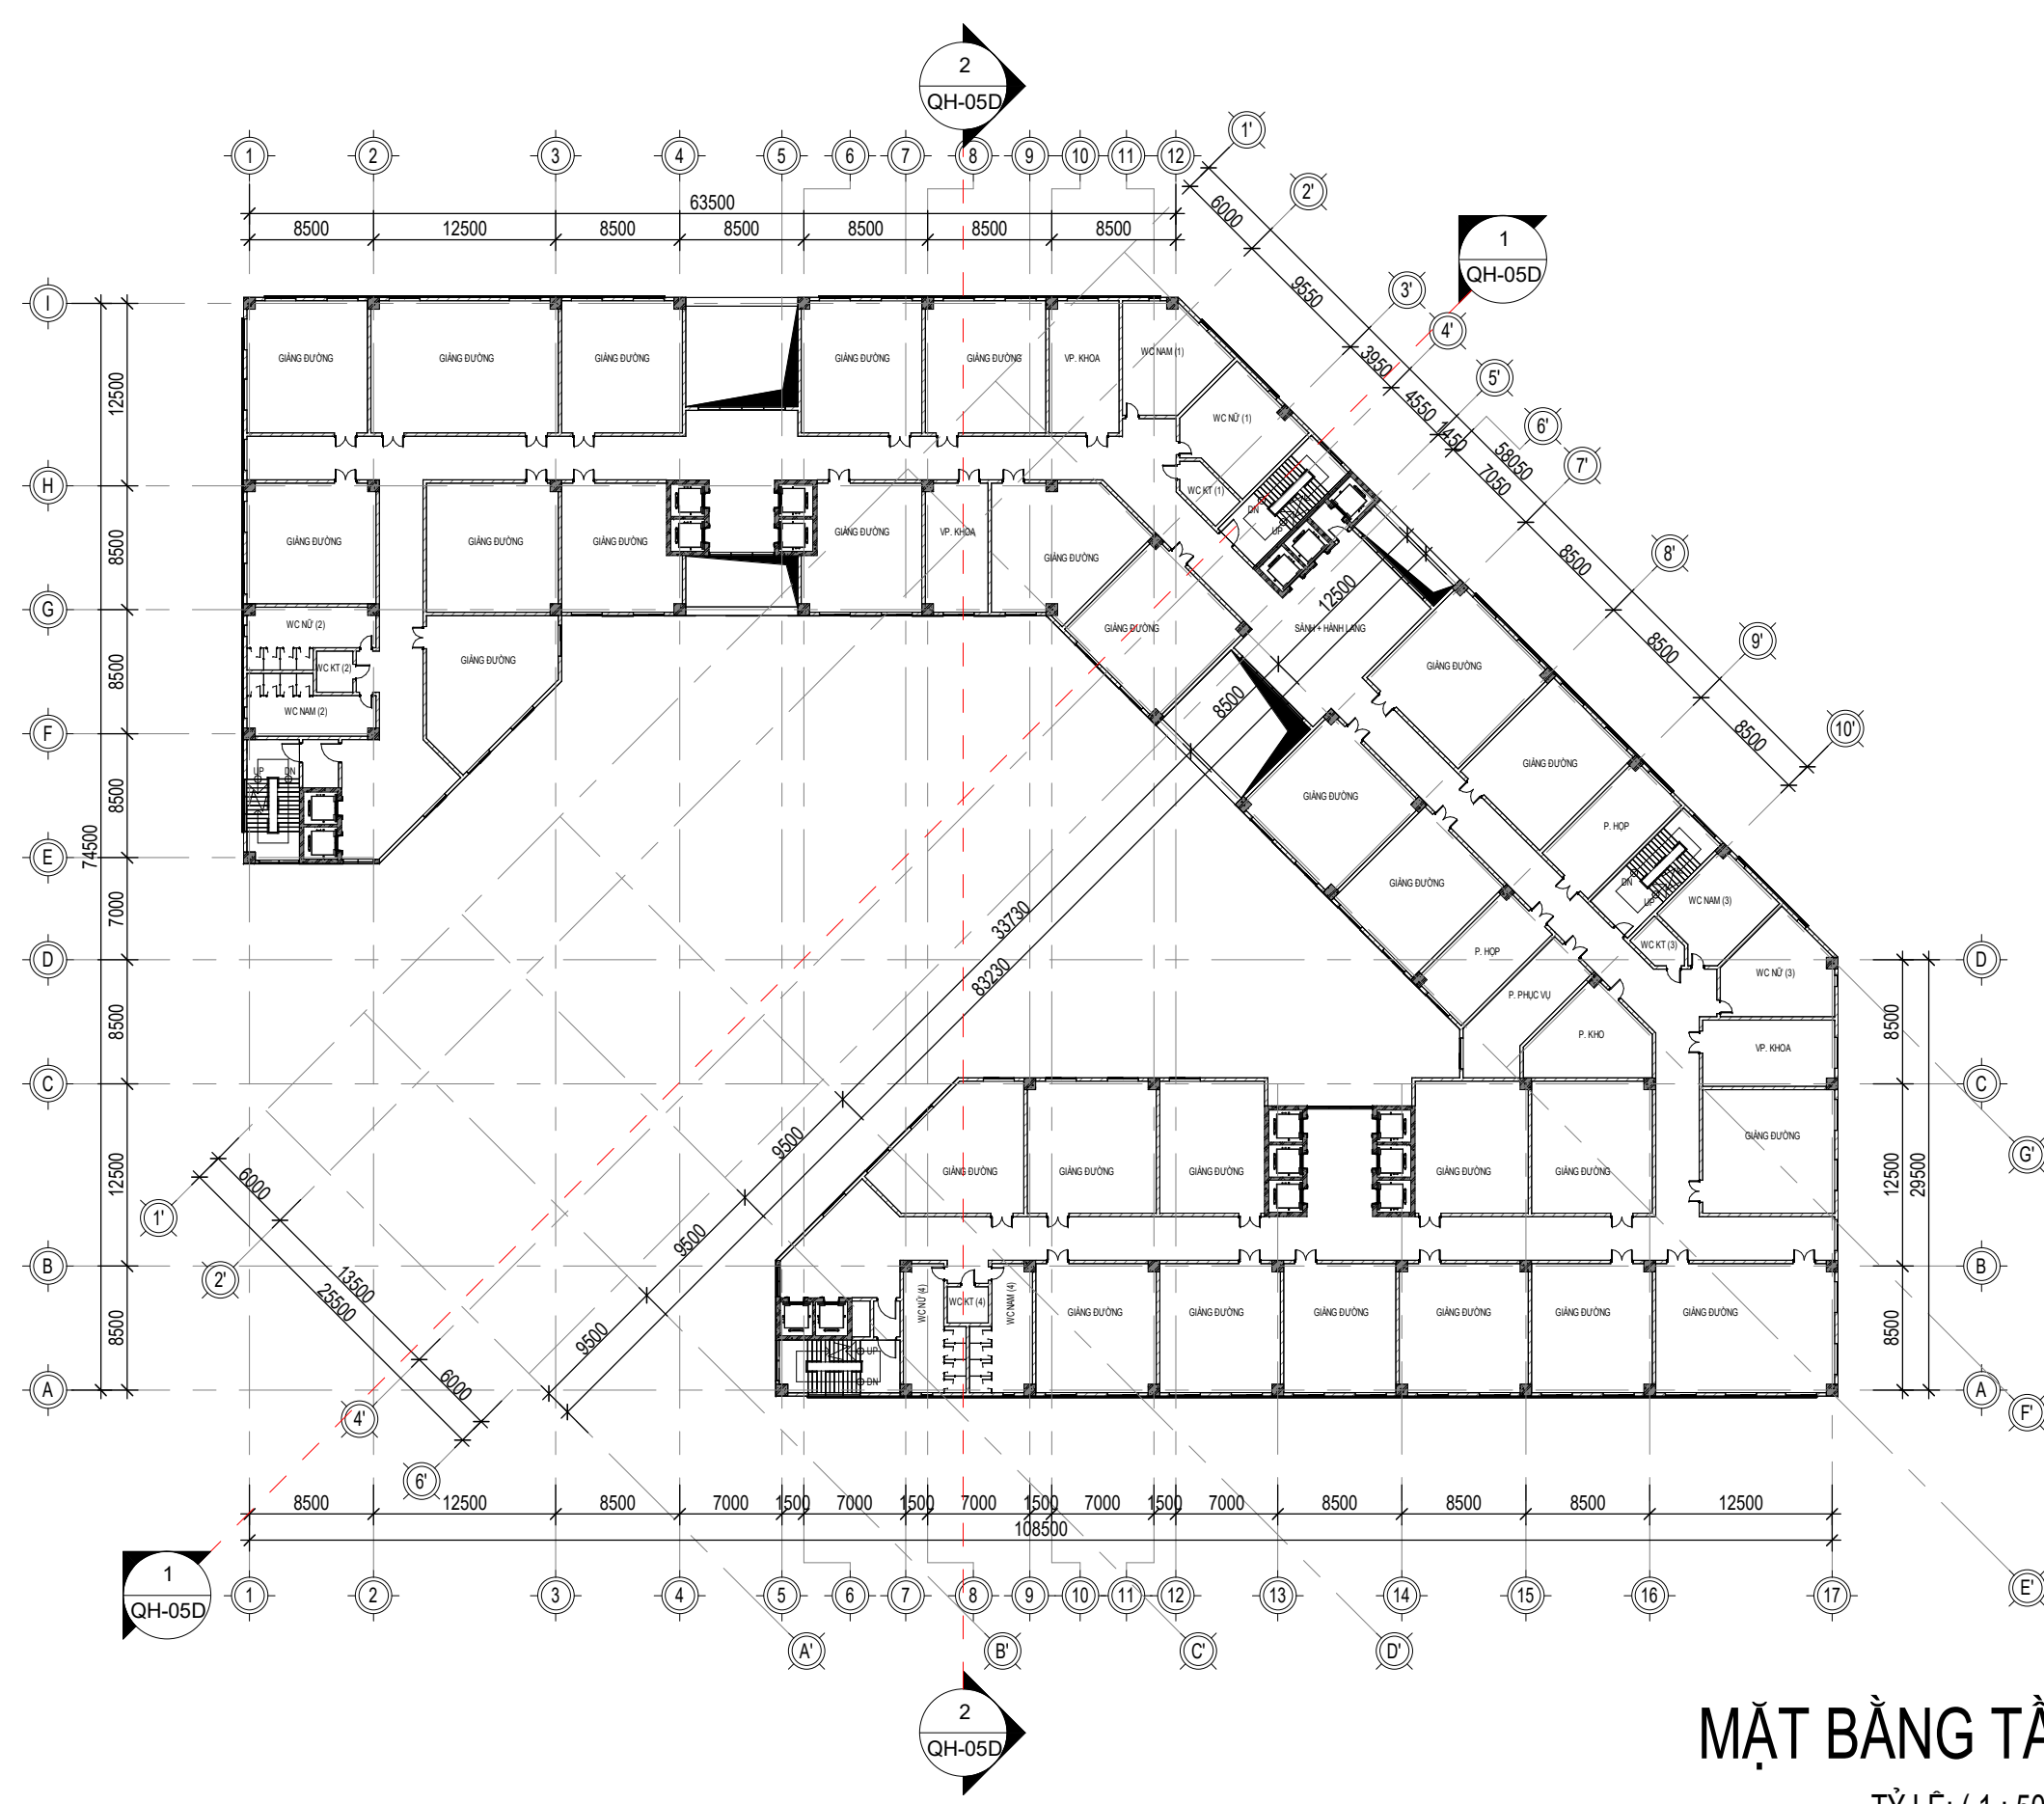

MẶT BẰNG TẦNG 6-8
TỶ LỆ: (1 : 500)

PHƯƠNG ÁN THIẾT KẾ SƠ BỘ

